


品名	ステンレス鋼板 (厚さ 1.5mm) 300mm (22F 28mmH, 31F 27mmH)
数量	1000枚 (100kg)
単位	枚
備考	ステンレス鋼板 (厚さ 1.5mm) 300mm (22F 28mmH, 31F 27mmH)

● 録音・記憶ビットは平面状に記録される



一級建築士事務所 東京都中央区新富町2-8-0 株式会社 特設設計 一級建築士事務所 東京都中央区新富町2-8-0 中野樹之設計		2011.12	
10/12	10/12	10/12	10/12

市 庁 舎 新 築 工 事	
(建 築)	
地下 2 階 平 面 図	
A - 025	縮尺 1/200
No. /	年 月 日


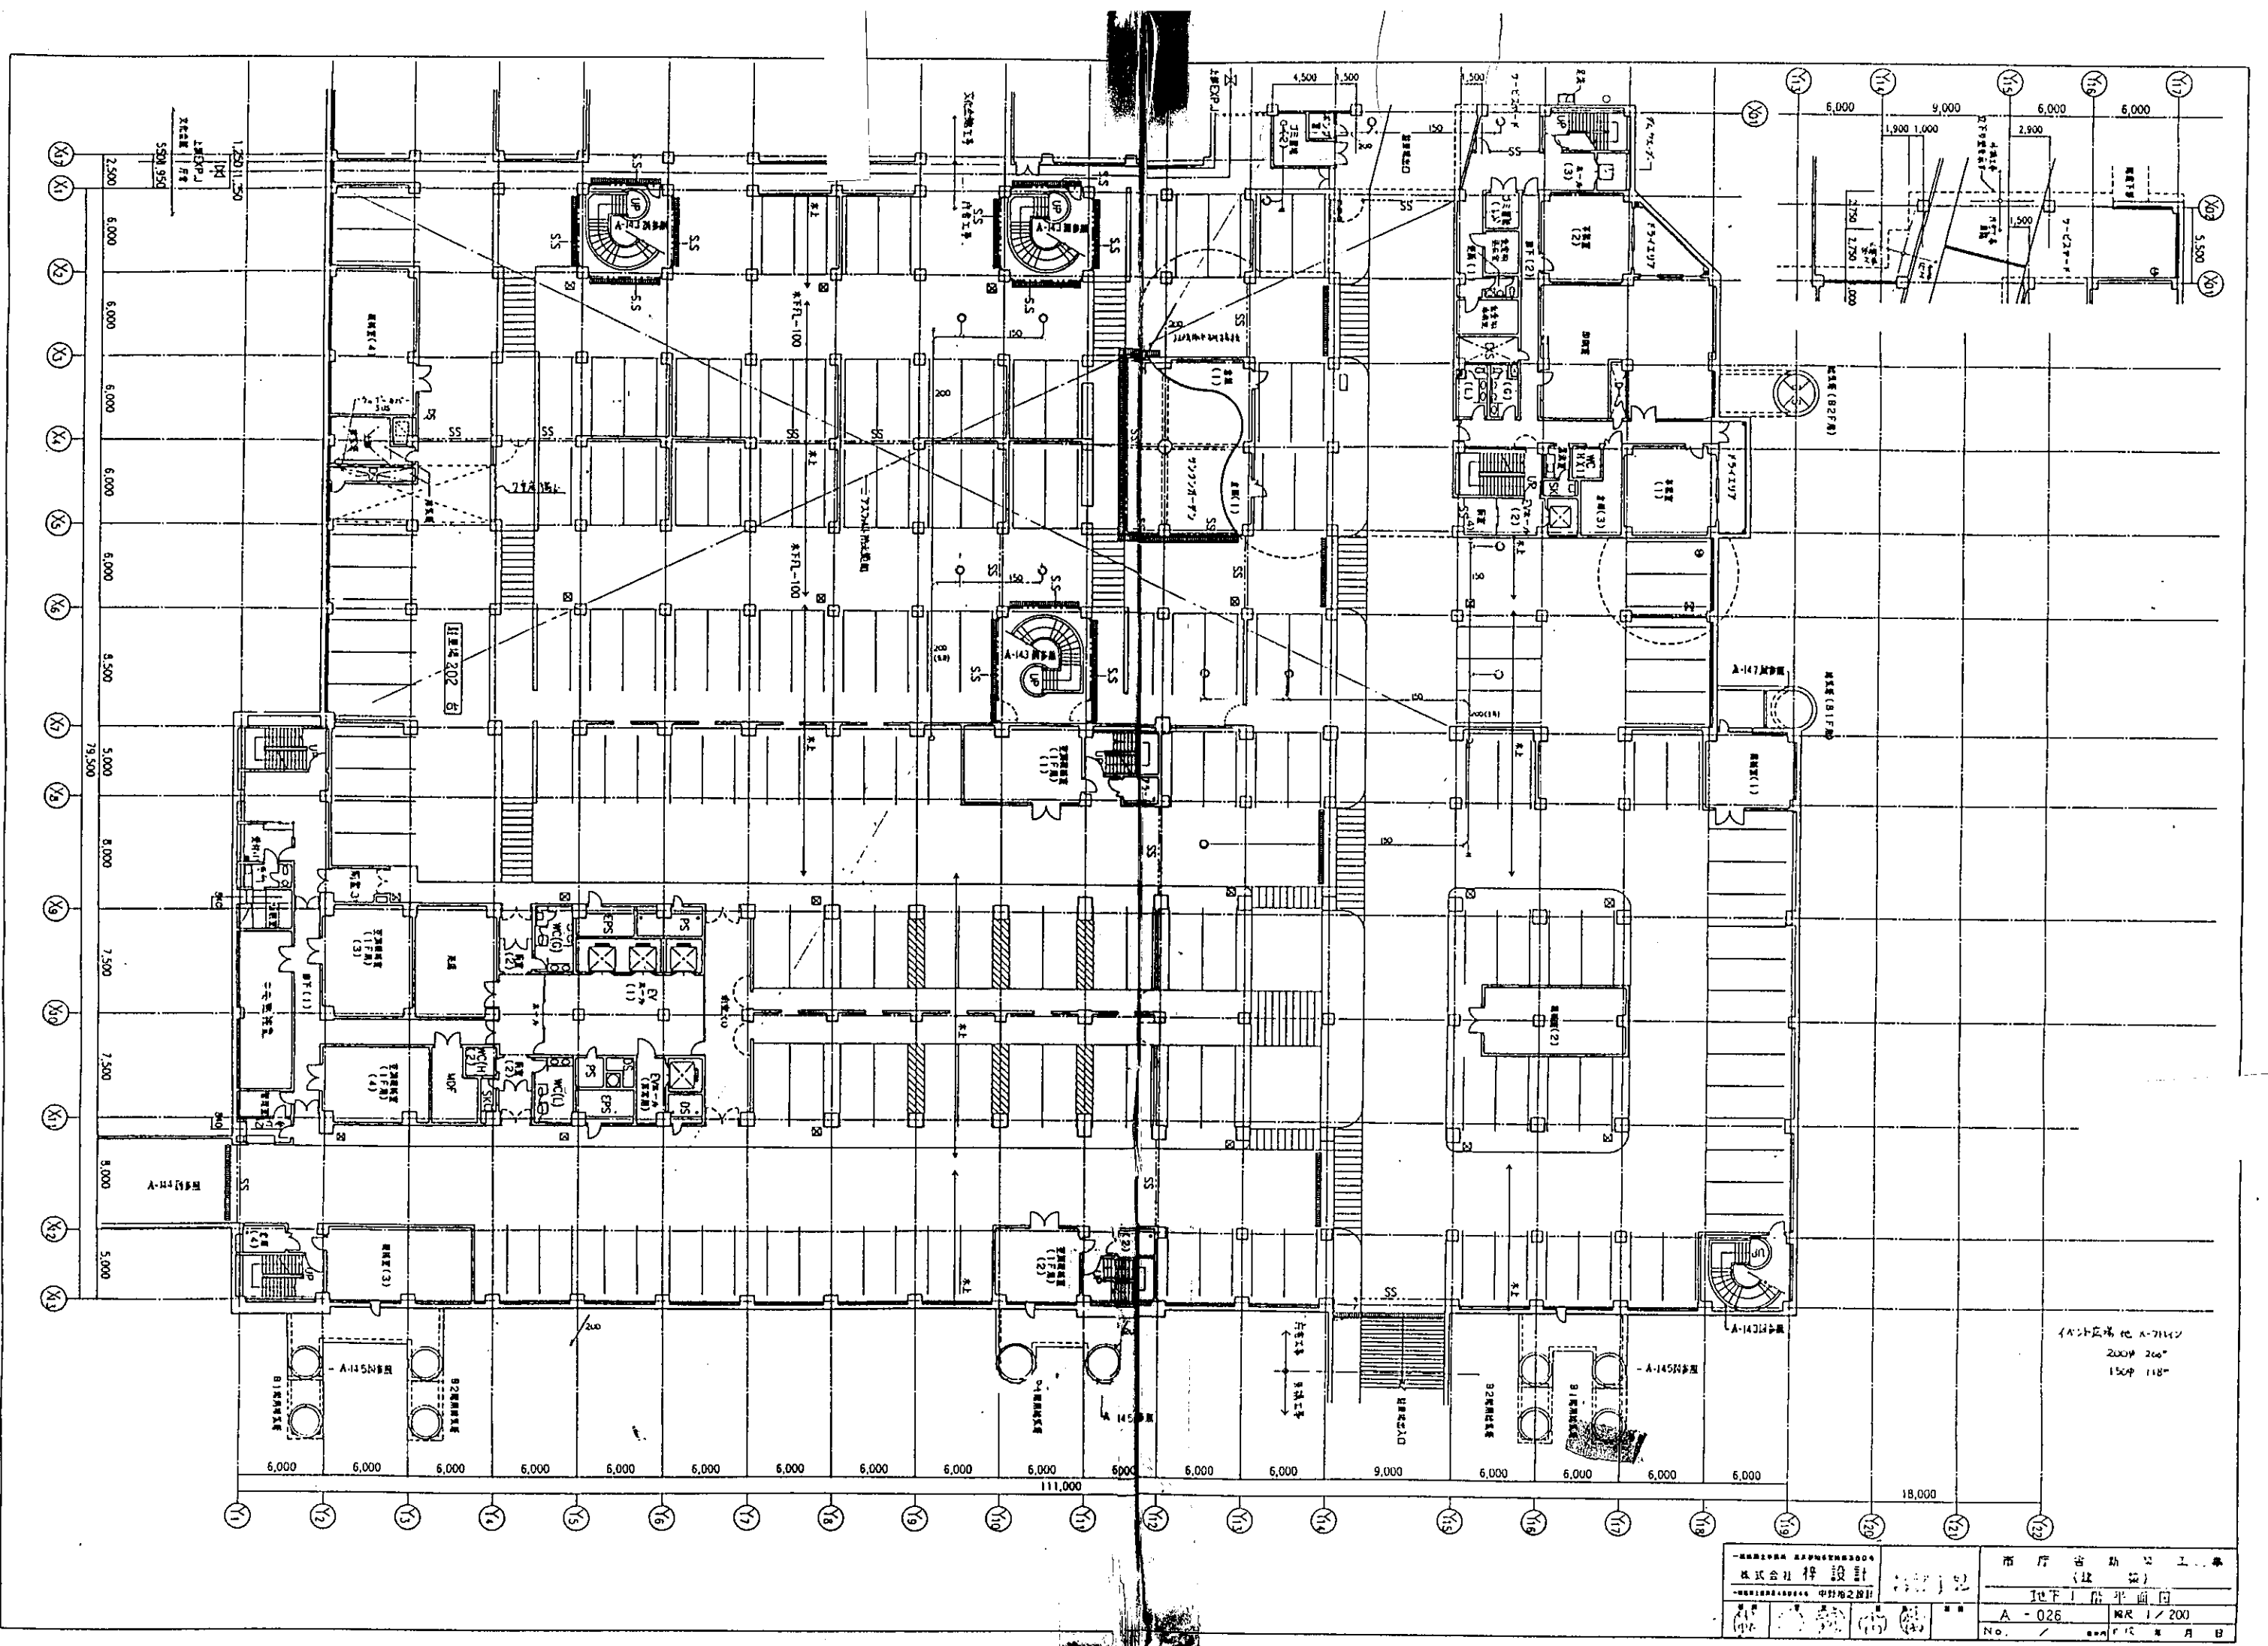


イナジ広場地 A-71111
2000 260
1500 118



株式会社 設計		市庁省勤公工、事	
中野地之設計		(建築)	
A-026		地下1階平面図	
No. /		図尺 1/200	
		日 月 年	

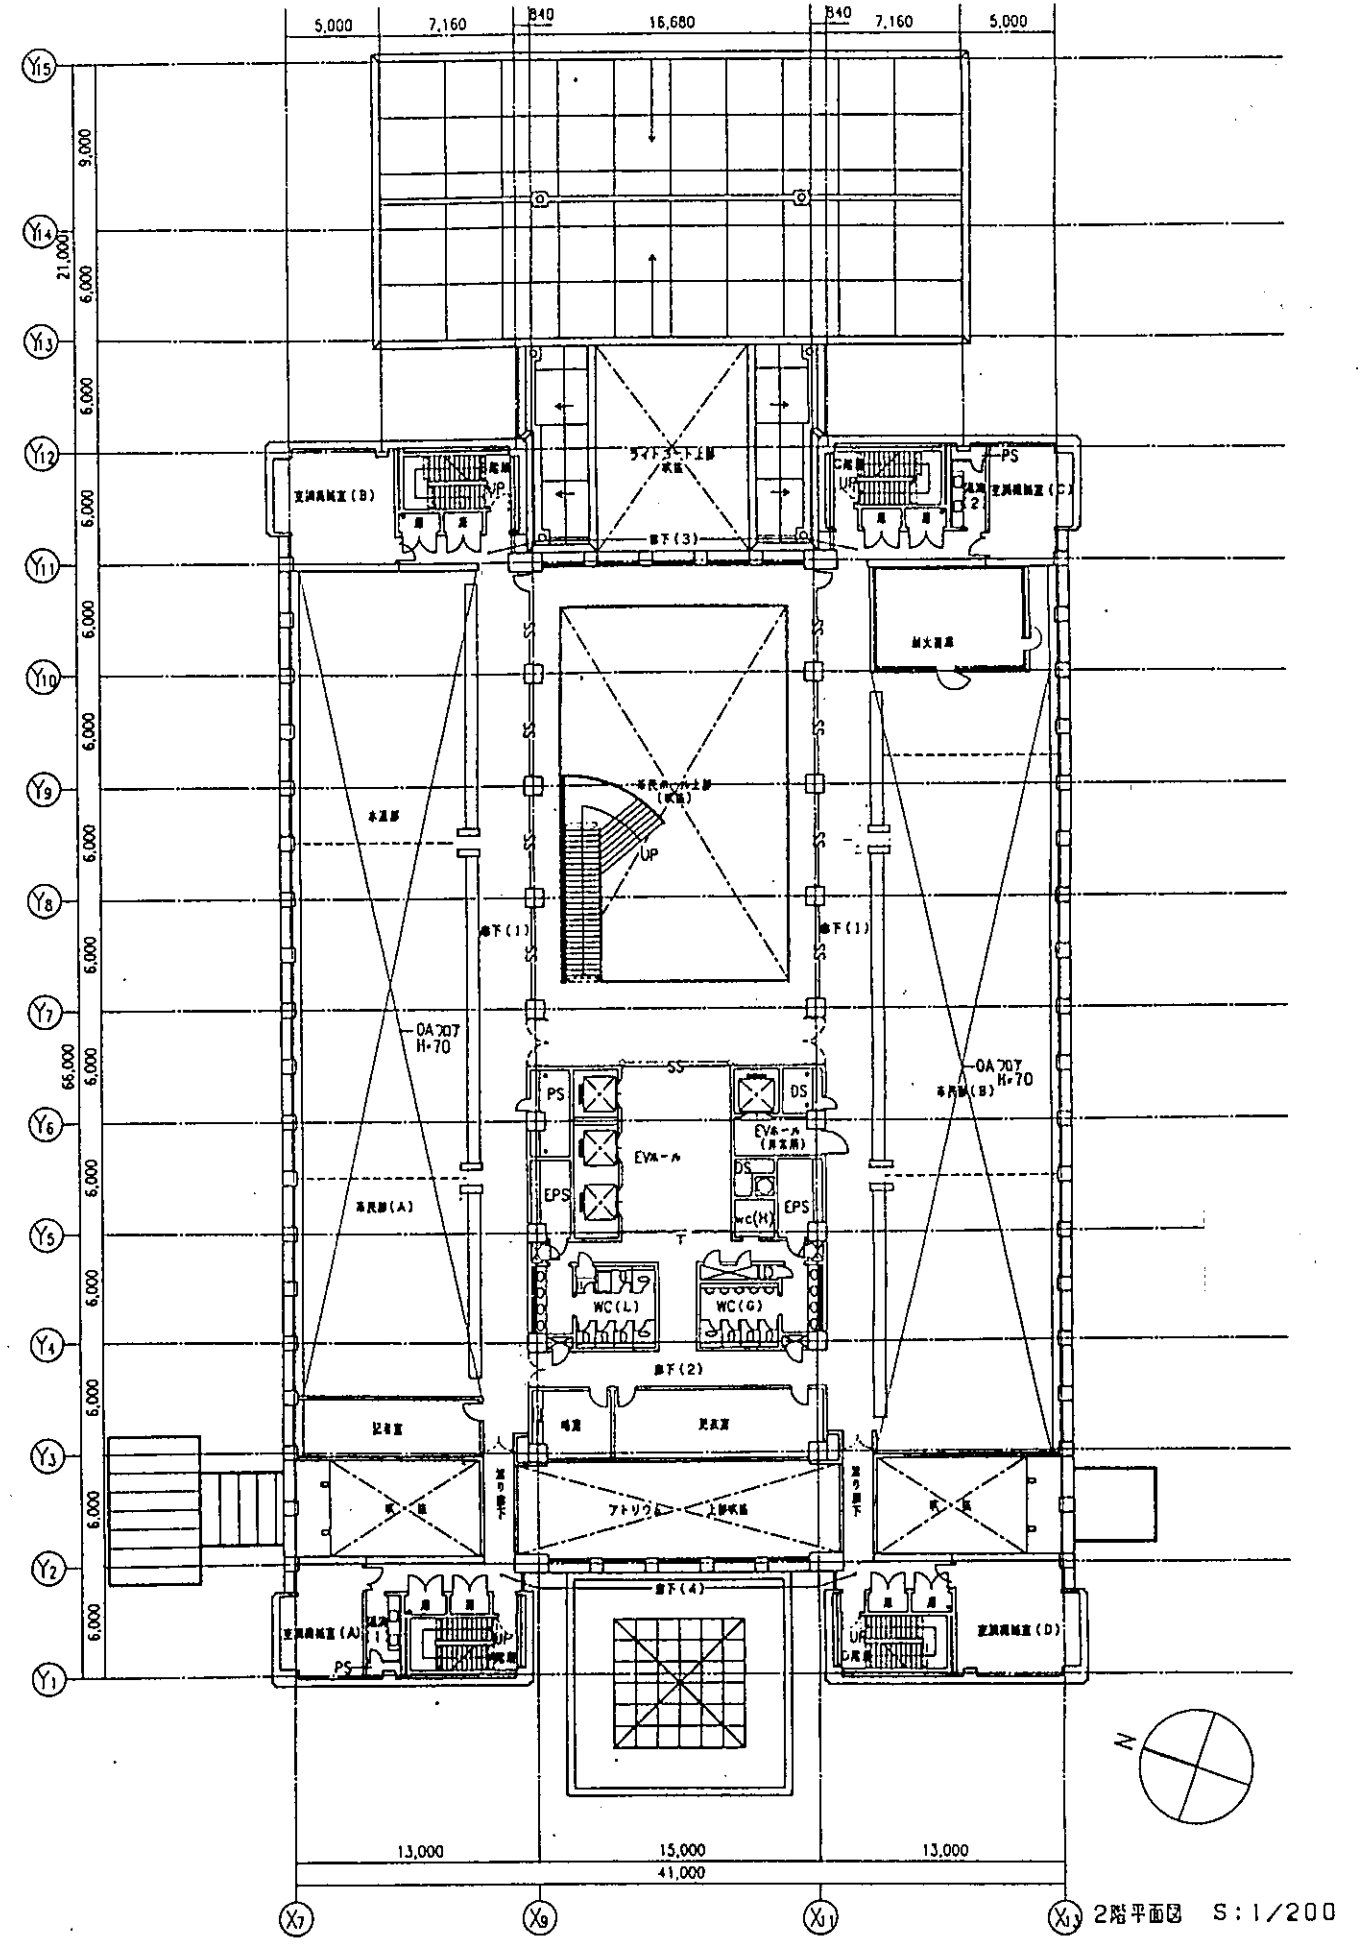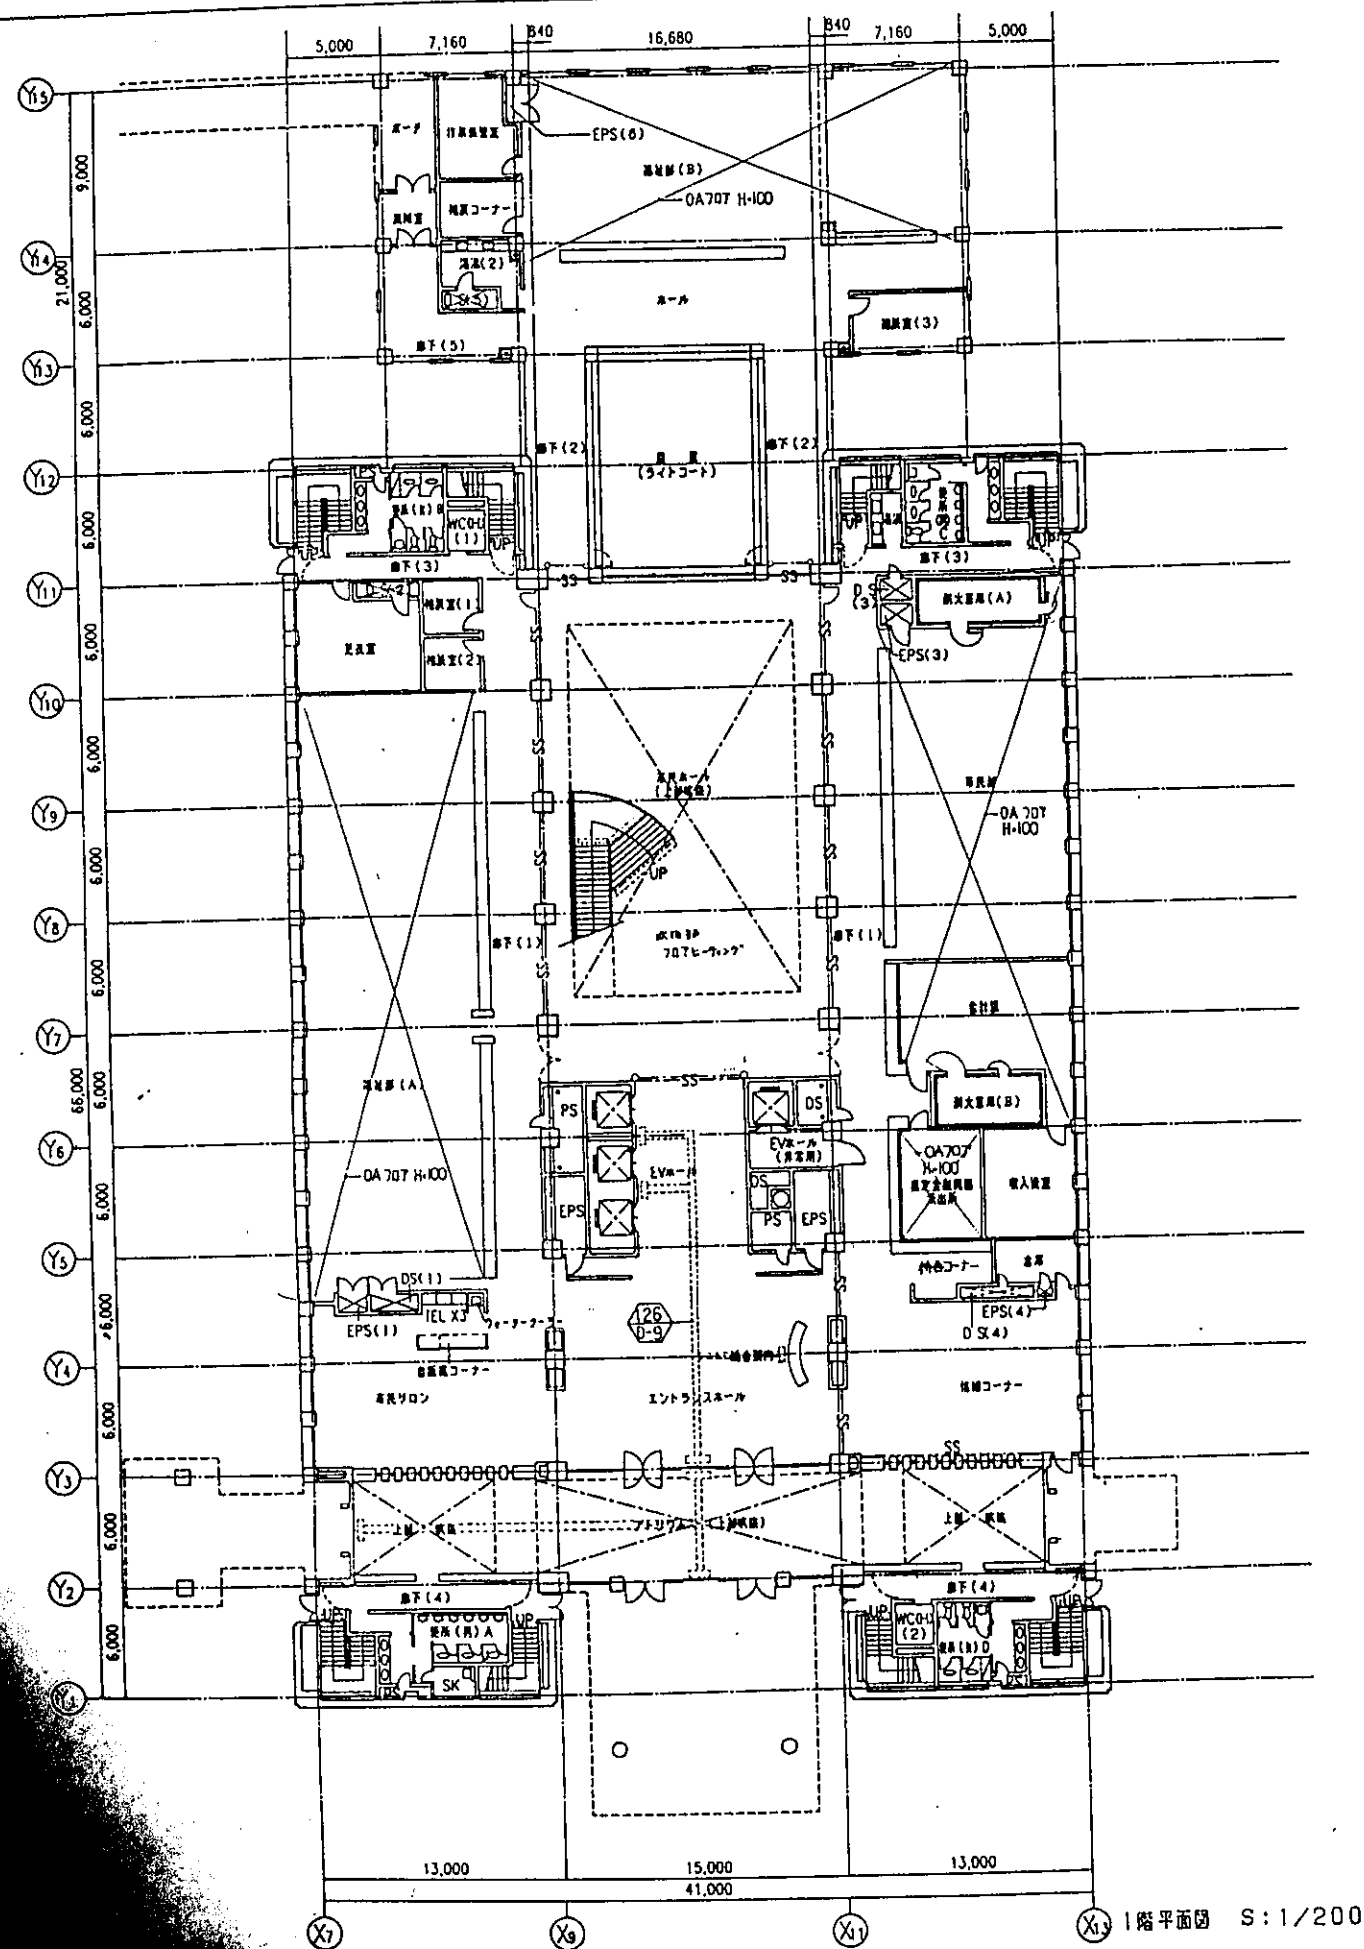

株式会社 梓設計 中野区之設計		市庁舎新築工事 (12 階 築)	
A-027		図尺 1/200	
No. /		年月日	

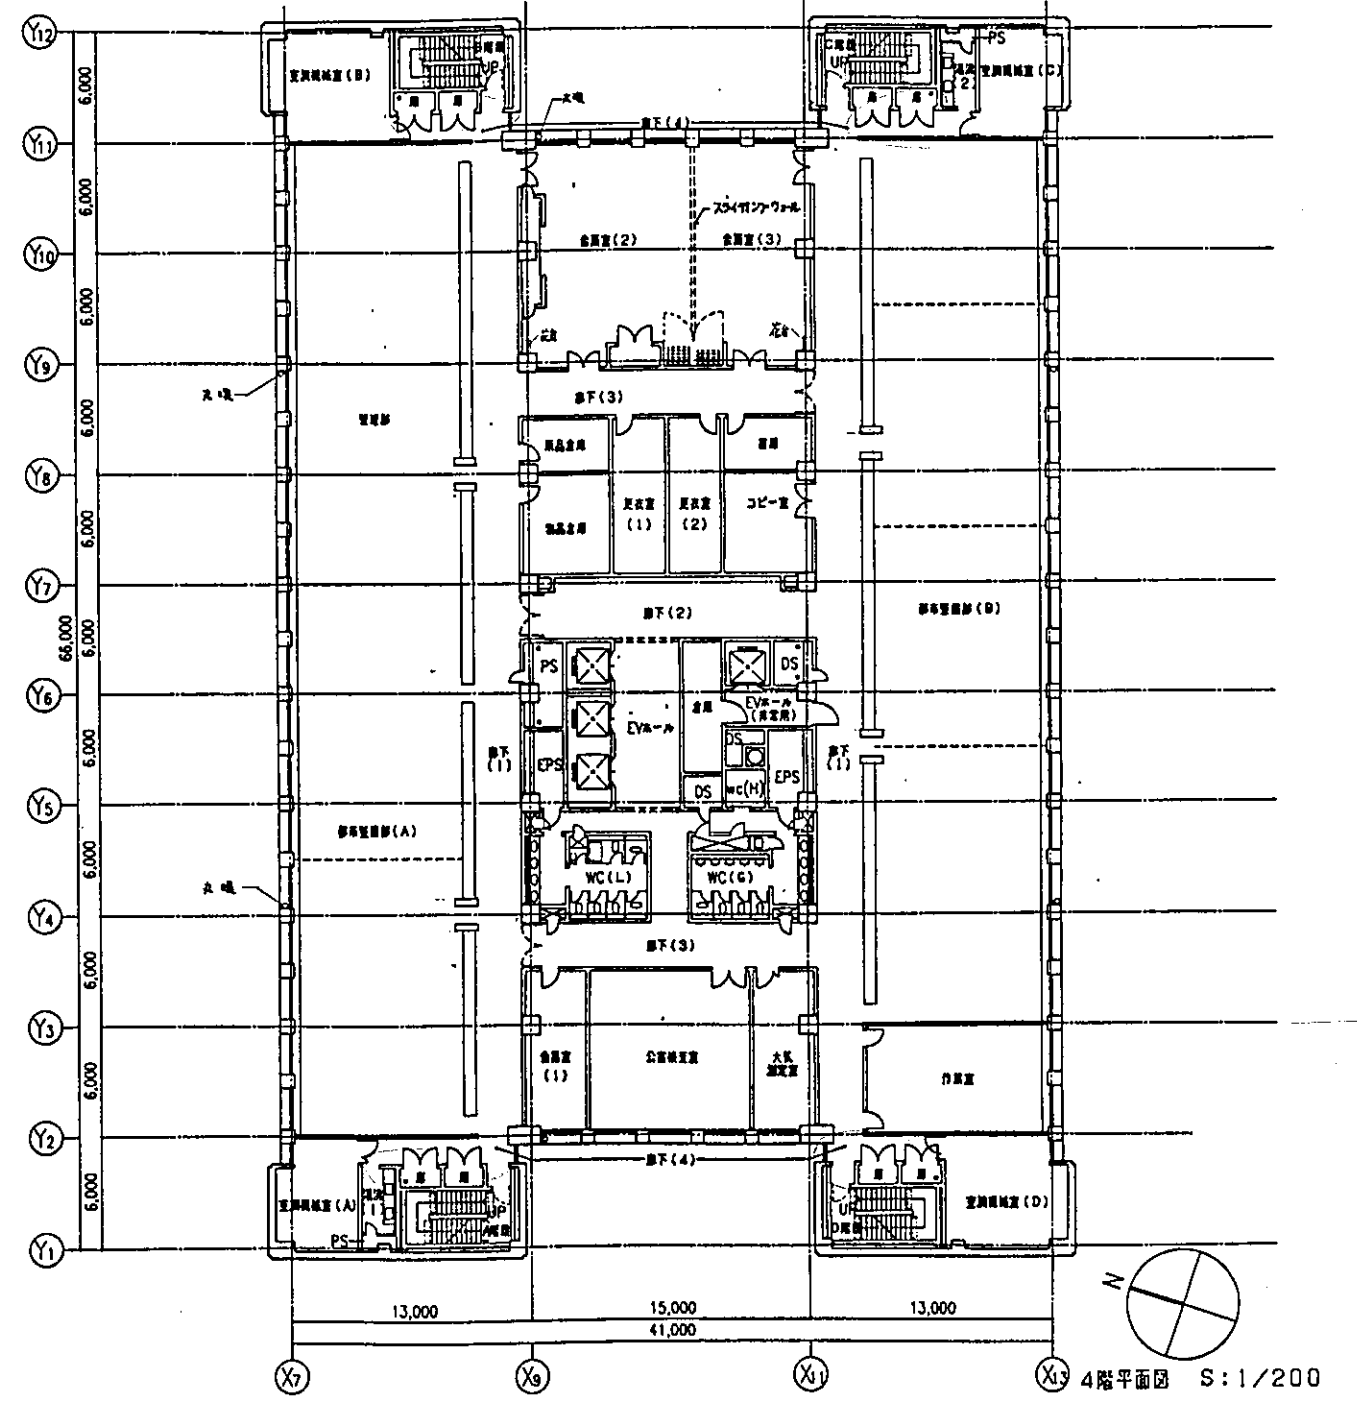
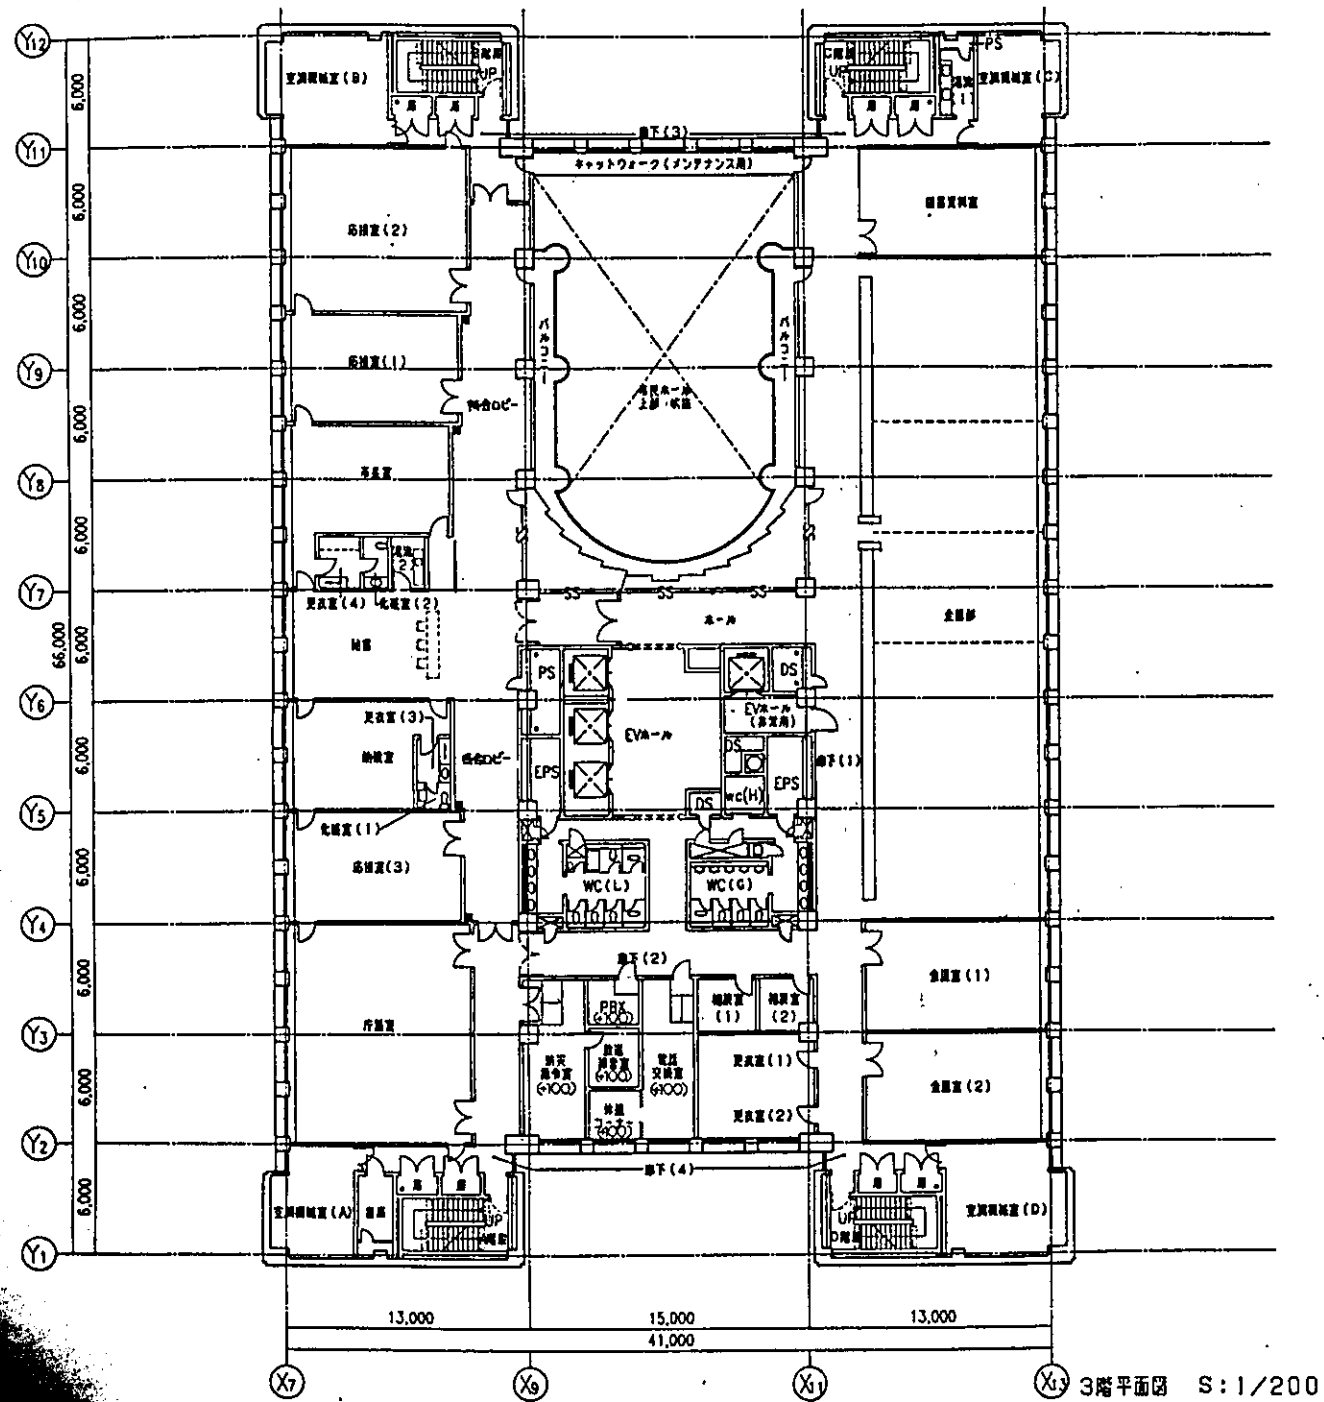


株式会社 梓設計 〒100-0001 東京都千代田区千代田1-1-1 TEL 03-XXXX-XXXX FAX 03-XXXX-XXXX		南 庁 舎 新 築 工 事 (建築)	
設計 梓設計 監理 梓設計 施工 梓設計		3.4 階平面図 A-028 縮尺 1/200 No. / 年 月 日	

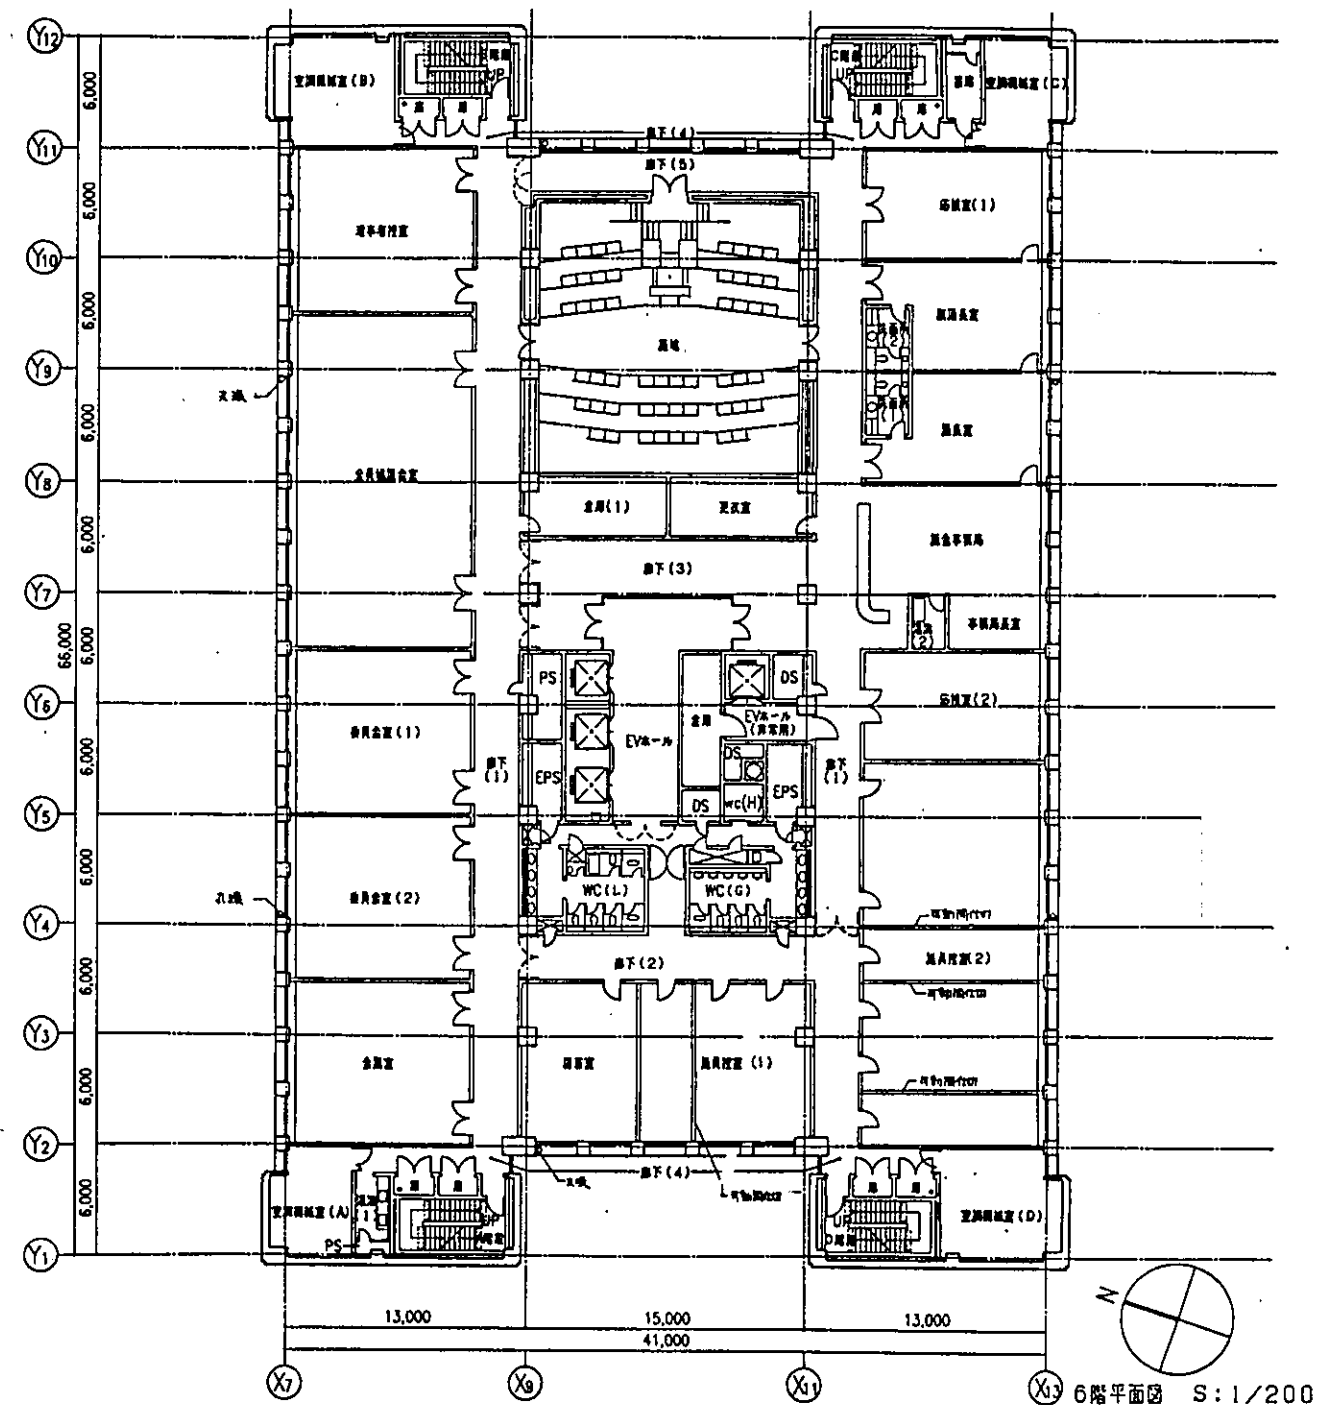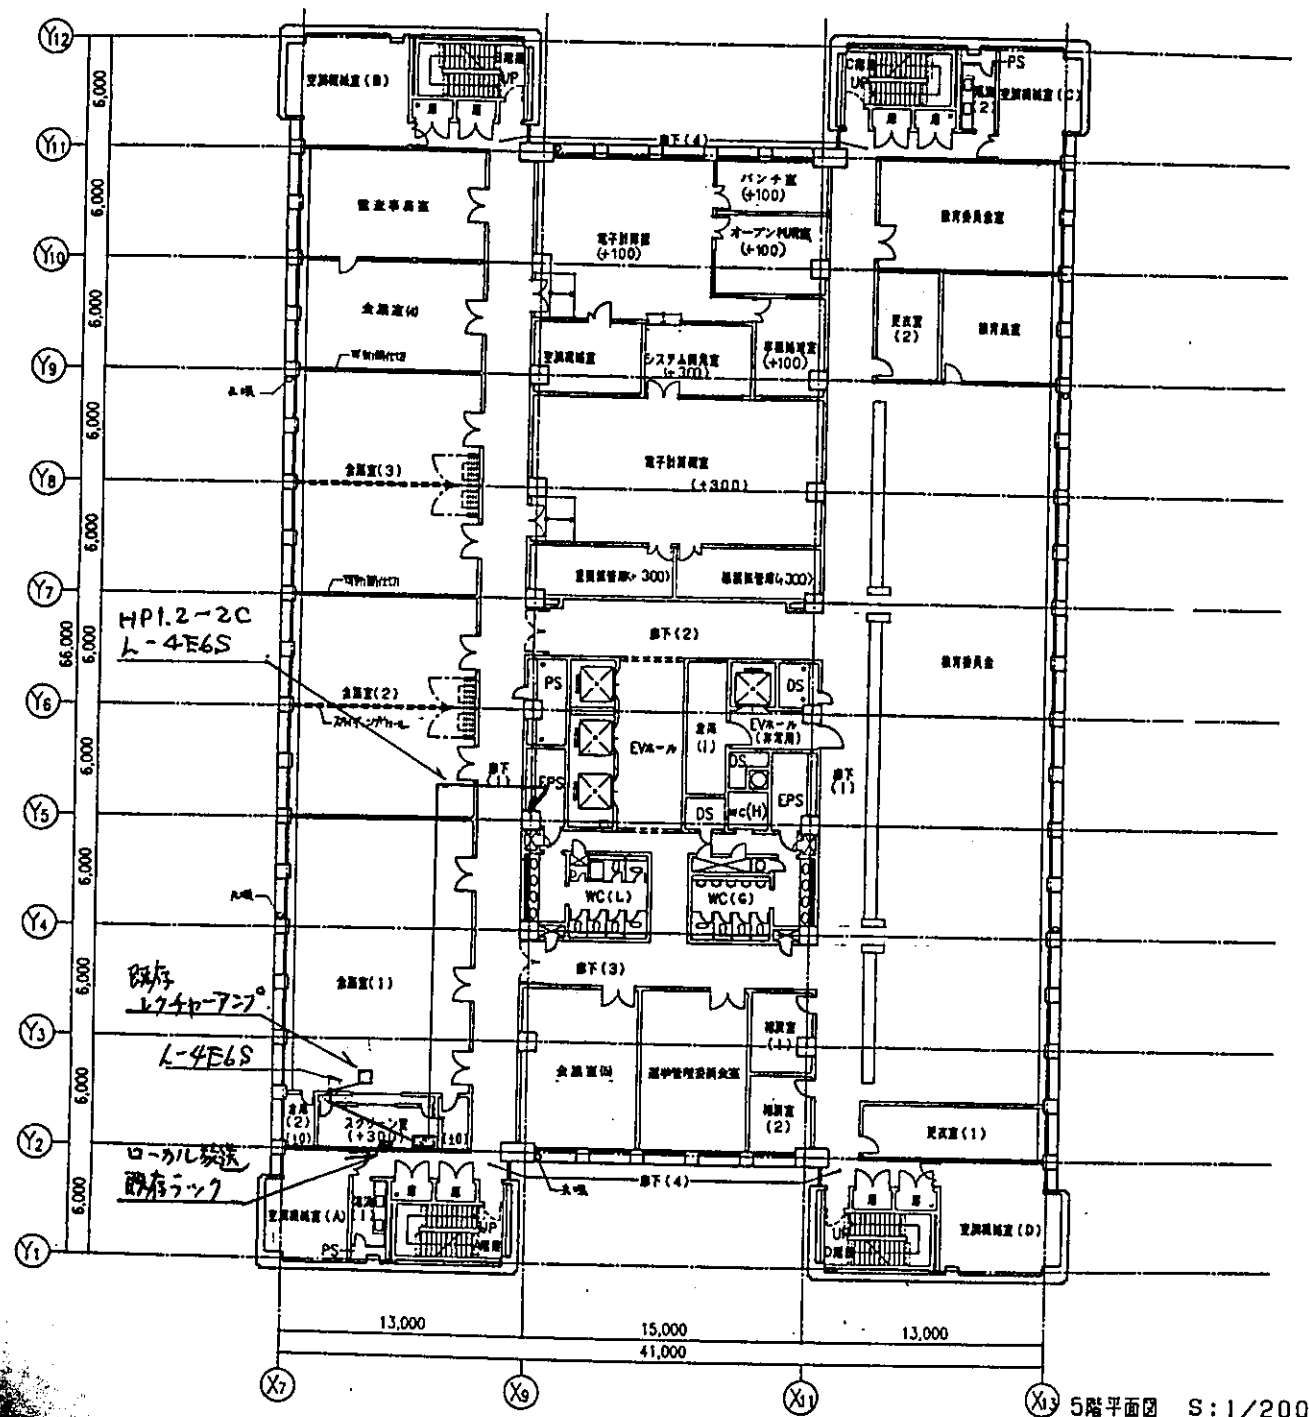

放送設備変更力所 H.13.5.14
(中央監視室より直上)

一般社団法人 日本放送協会 株式会社 放送設計		市庁舎新築工事 (建設)	
設計者 設計者		5.6階平面図	
図面番号 A-029		縮尺 1/200	
日付 年 月 日		No. / 年 月 日	

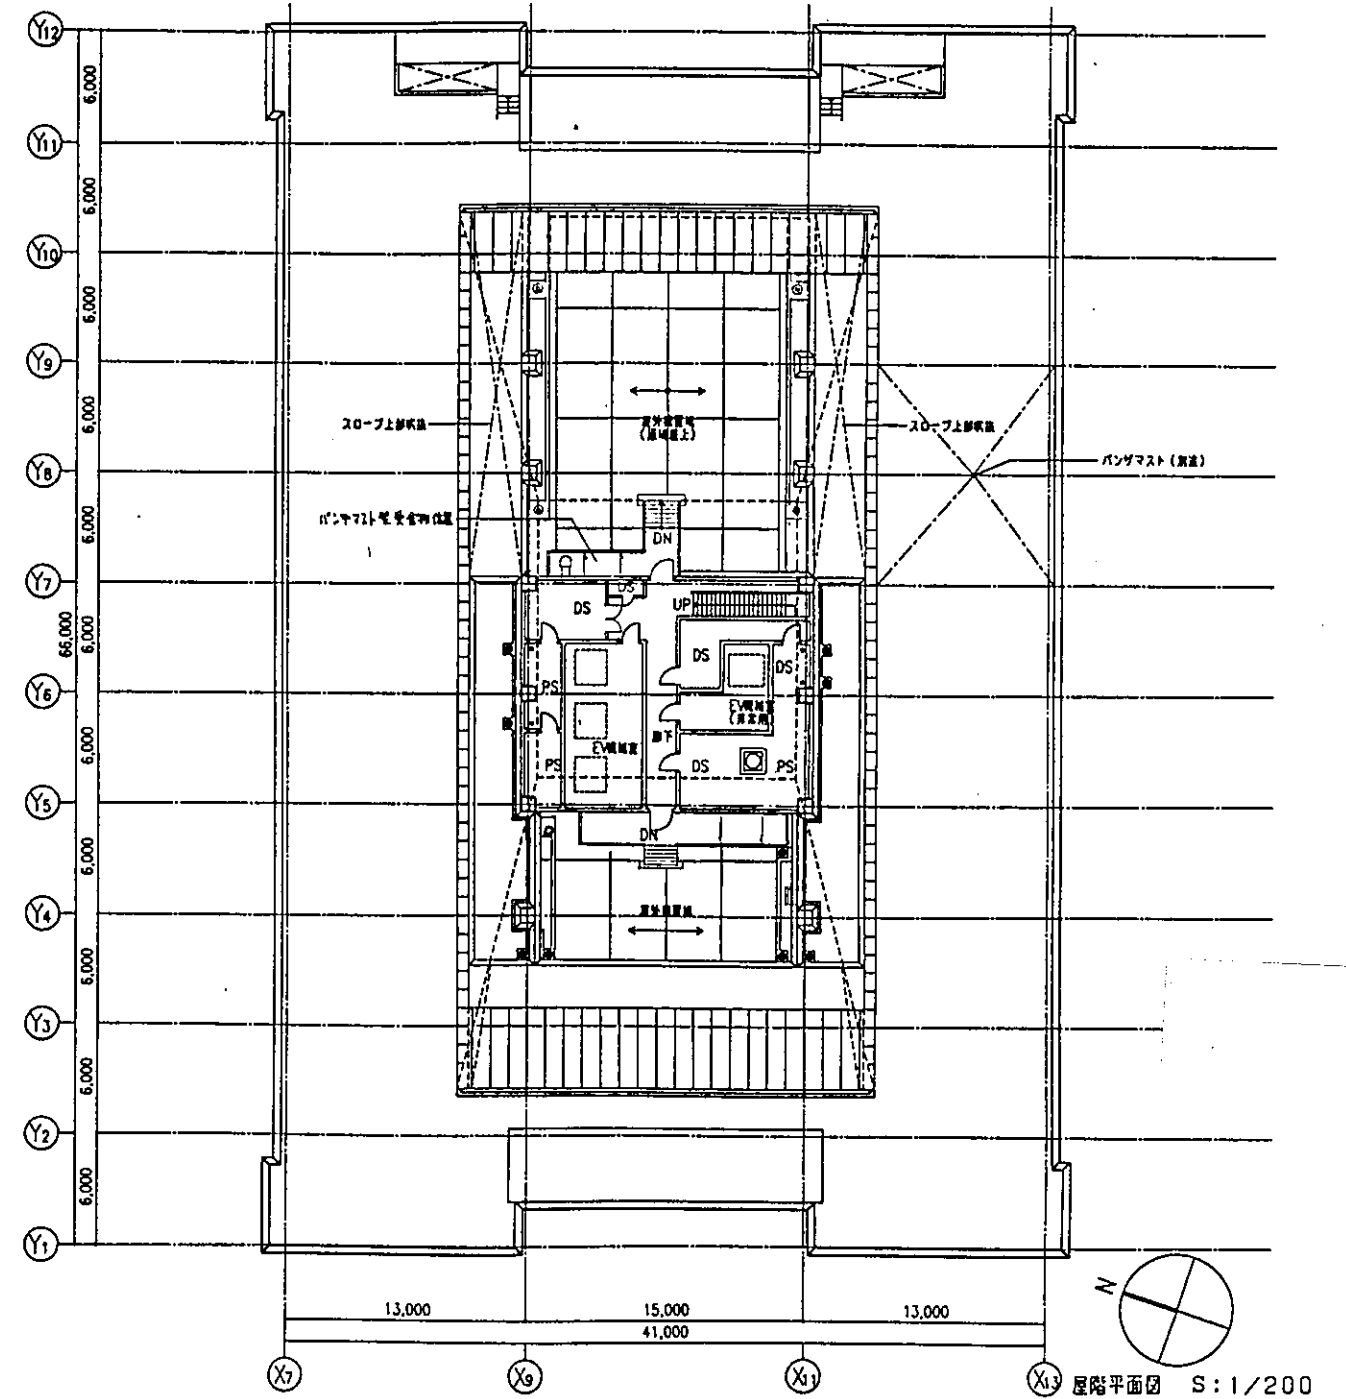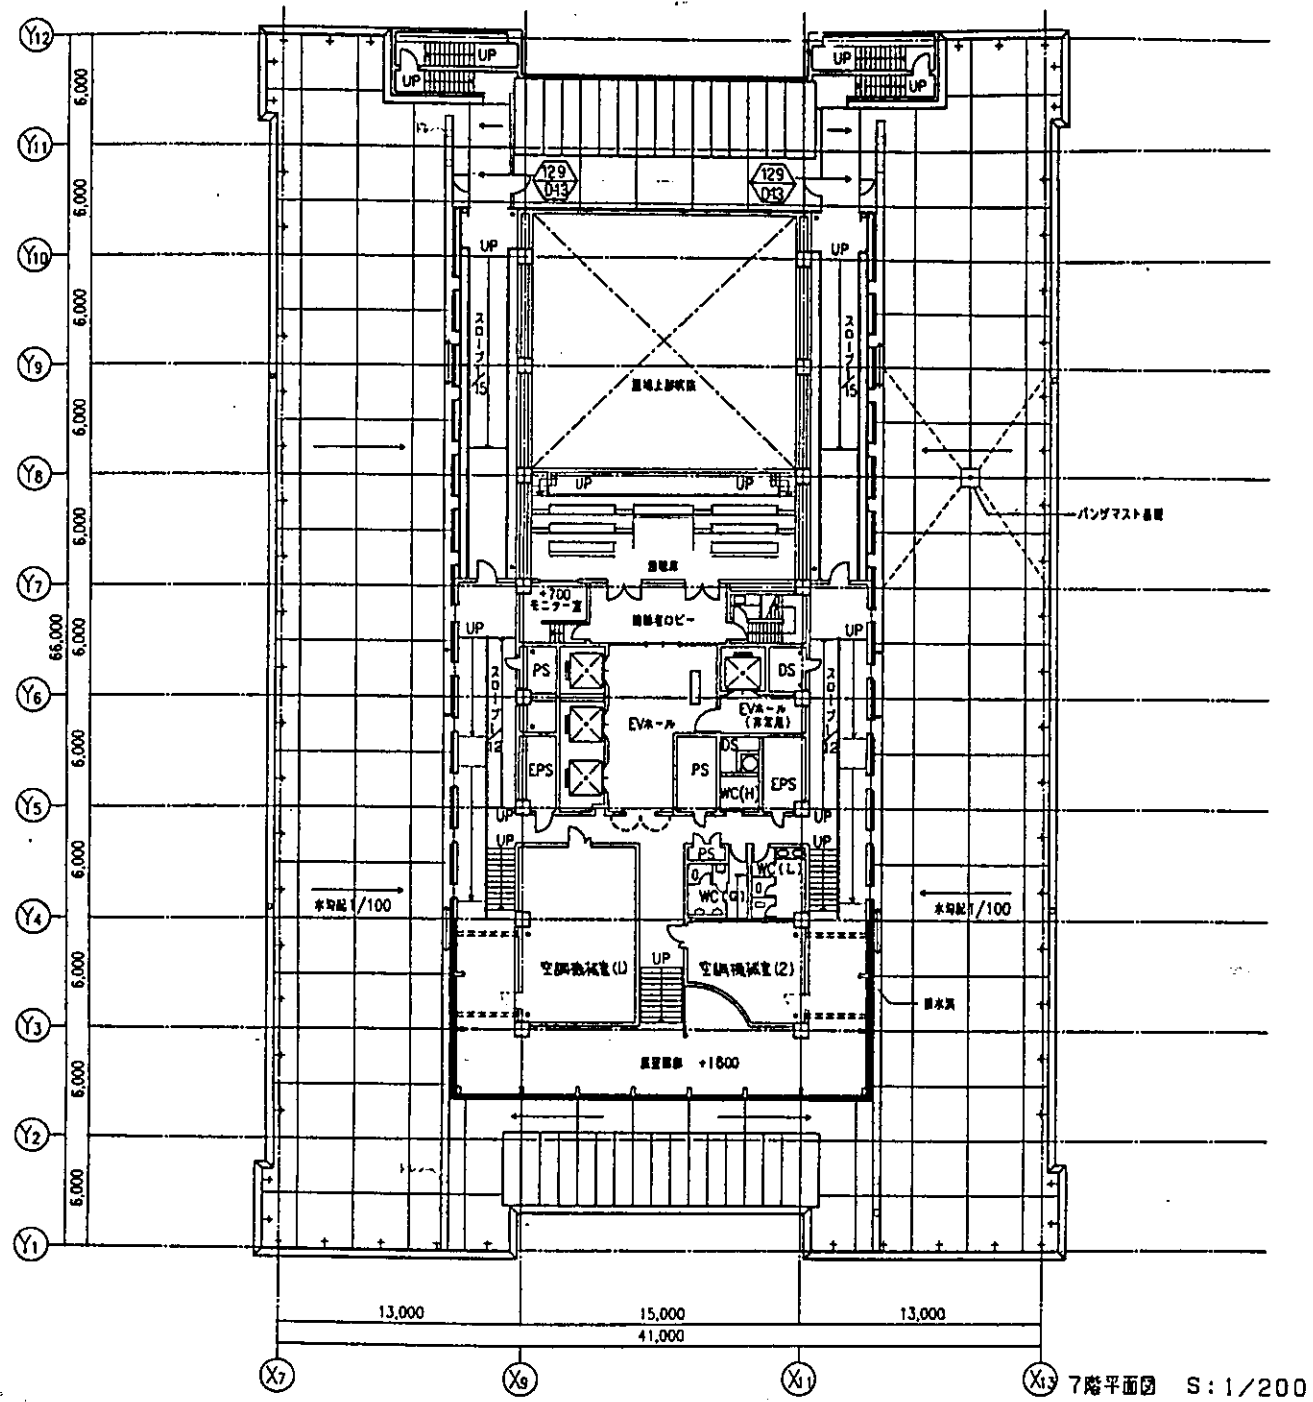

株式会社 梓設計 中野区之設計		市庁舎新築工事 (建築)	
A-030		7. 屋階平面図	
No. /		図尺 1/200	
年 月 日		年 月 日	