


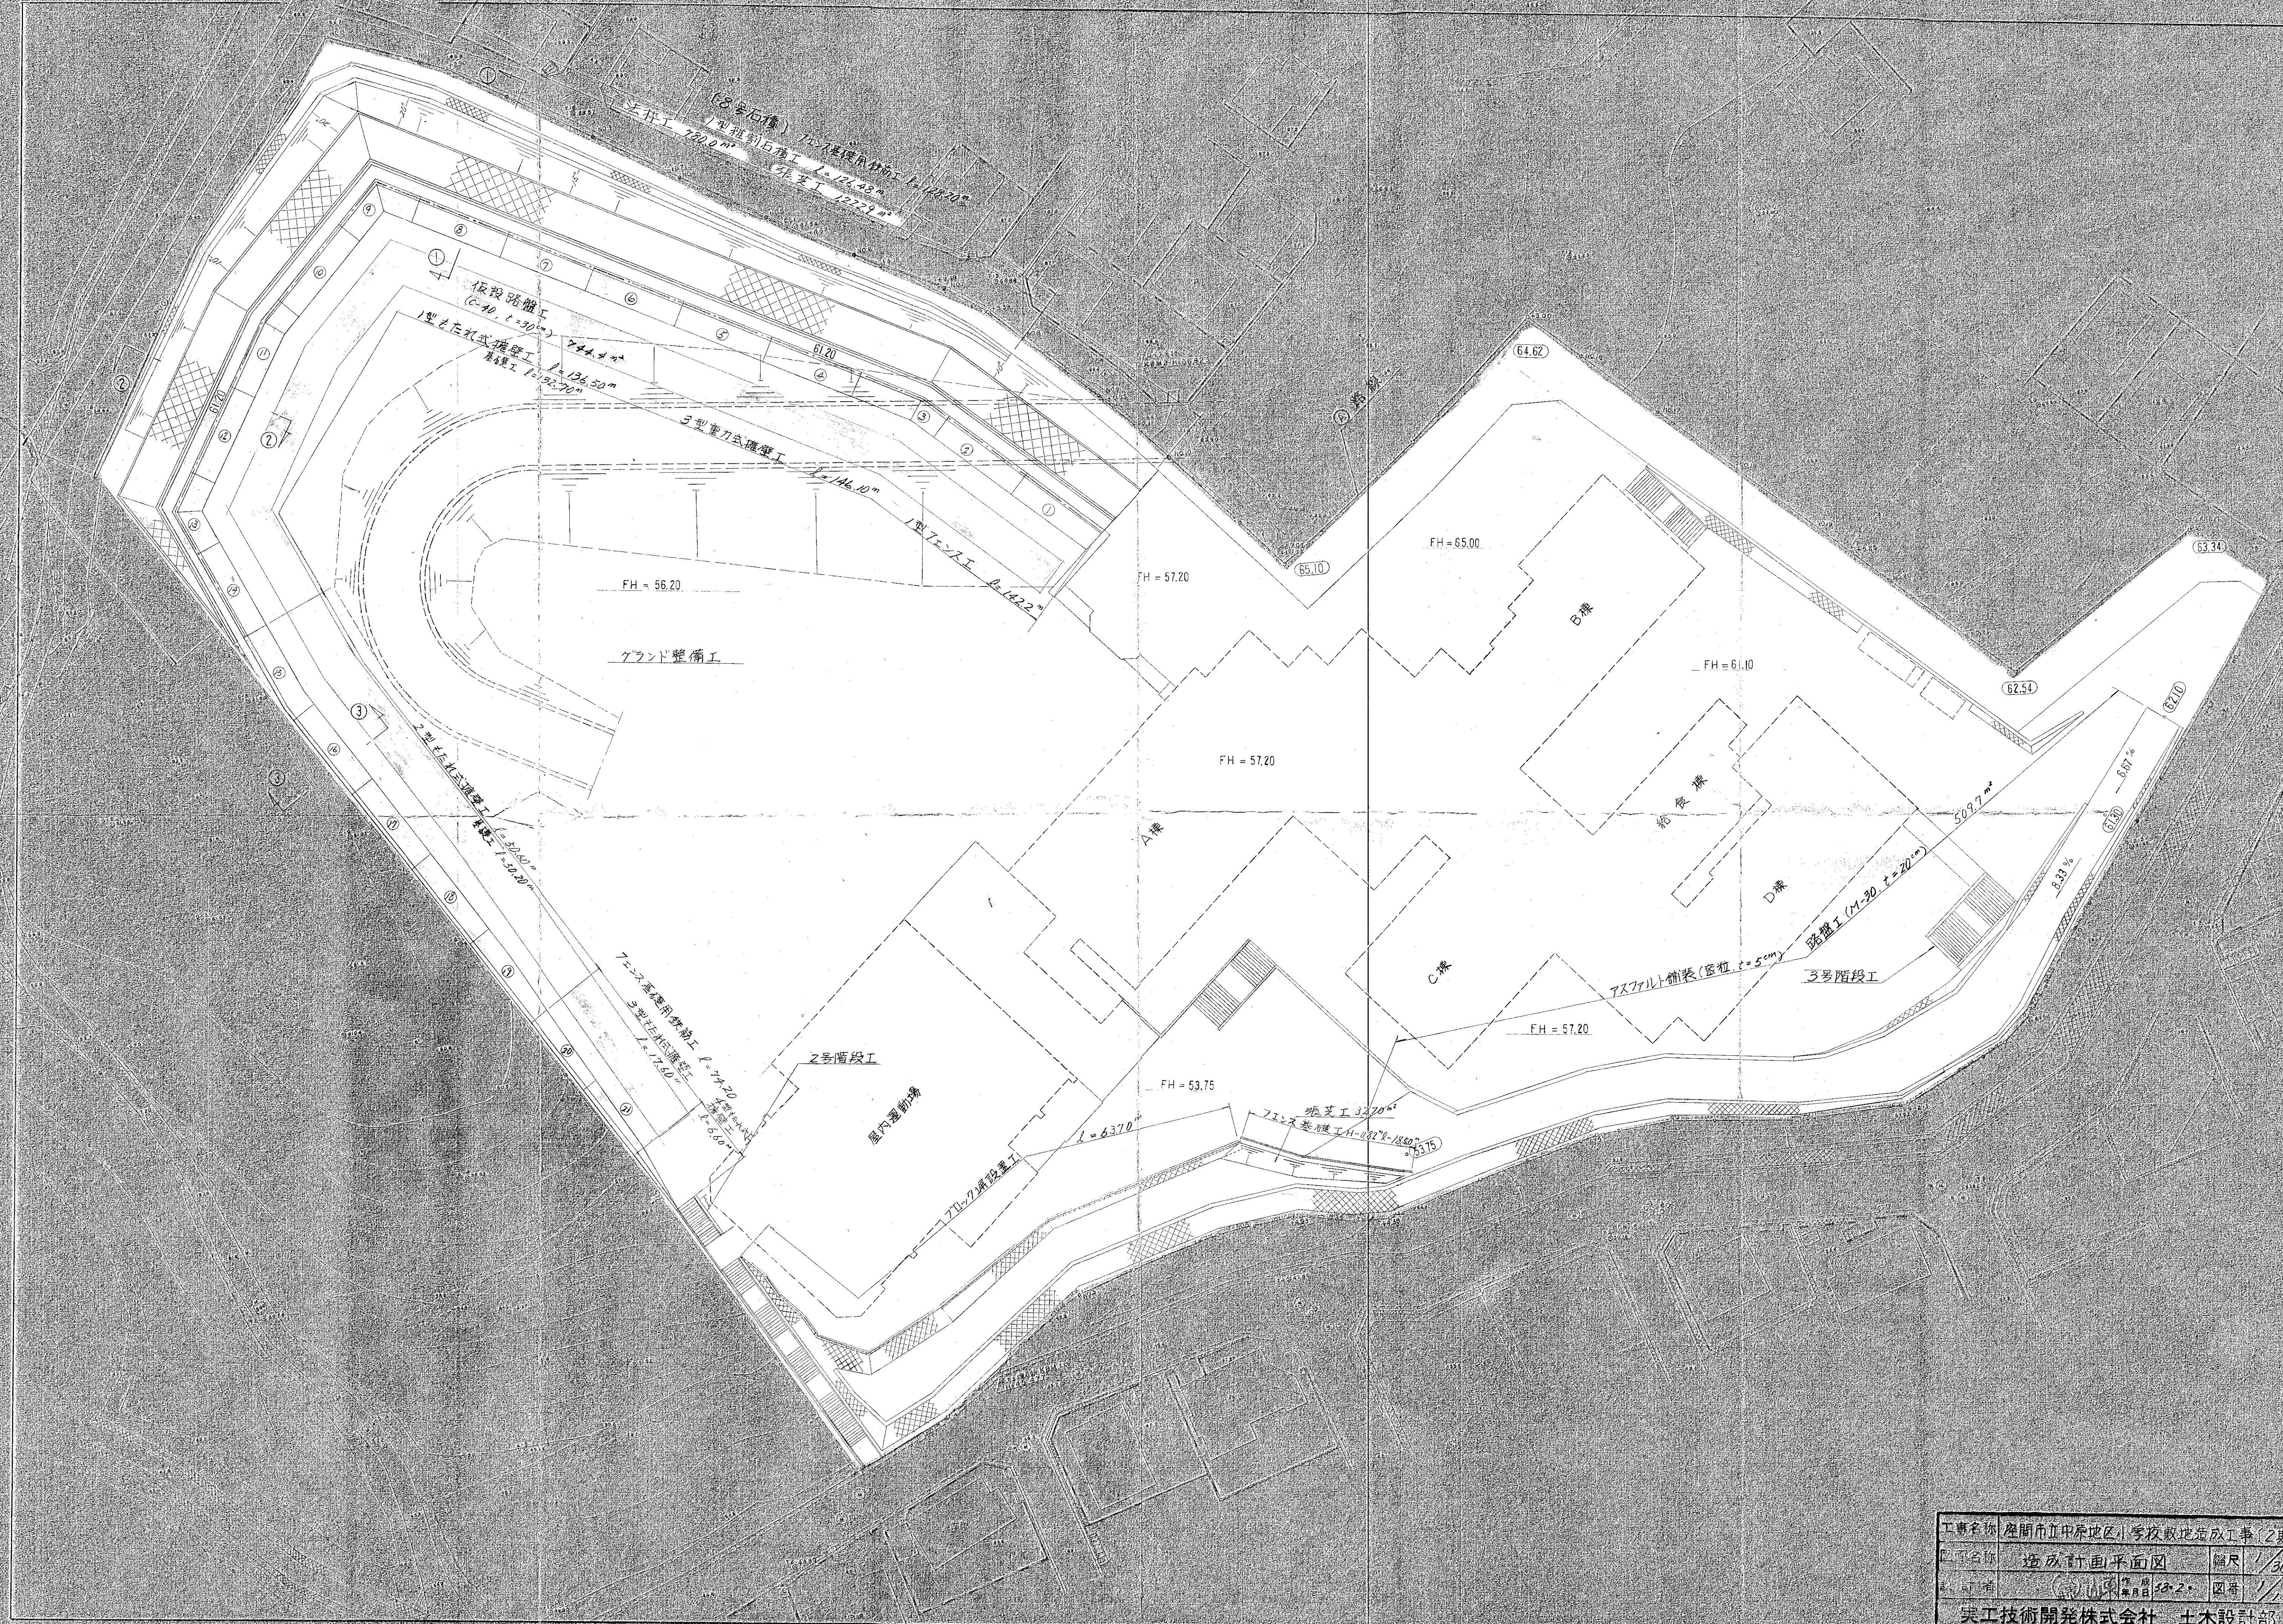

工事名称	盛岡市並木地区小学校敷地造成工事(2期)		
図面名称	造成計画平面図	縮尺	1/300
訂正	1/15	図番	1/15
実工技術開発株式会社 土木設計部			