

個別空調機改修に必要な範囲のみの改修

トイレ改修

エレベーターの交換  
(既存不適格)

壁紙張替え

個別空調機改修に必要な範囲のみの改修

現場事務所、資材置  
場等として利用

壁紙張替え

エレベーターの交換  
(既存不適格)



倉庫に改装

- : 特定天井改修工事
- : 空調改修 (部分改修)
- : トイレ改修 (改修)
- : 壁仕上の部分改修  
ホワイエ天井改修

**改修計画図**

空調機仕様表


機種	台数	総トン数
1機	230台	207
2機	230台	141
計		348

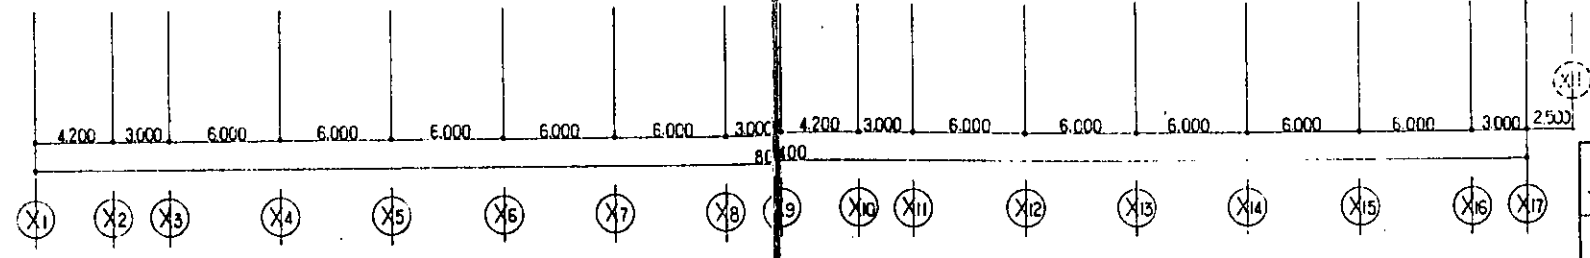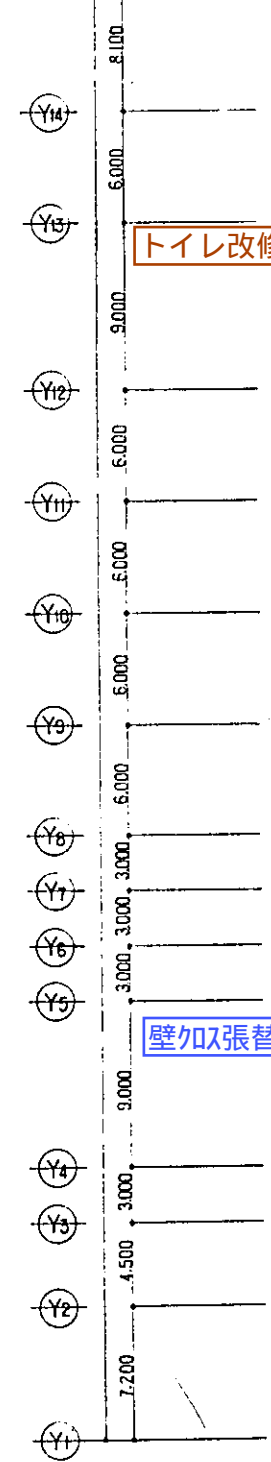

株式会社 特設計 3212 市民文化会館新築工事 (建築)

地下1階平面図 A-01c 縮尺 1/200

平成3年12月

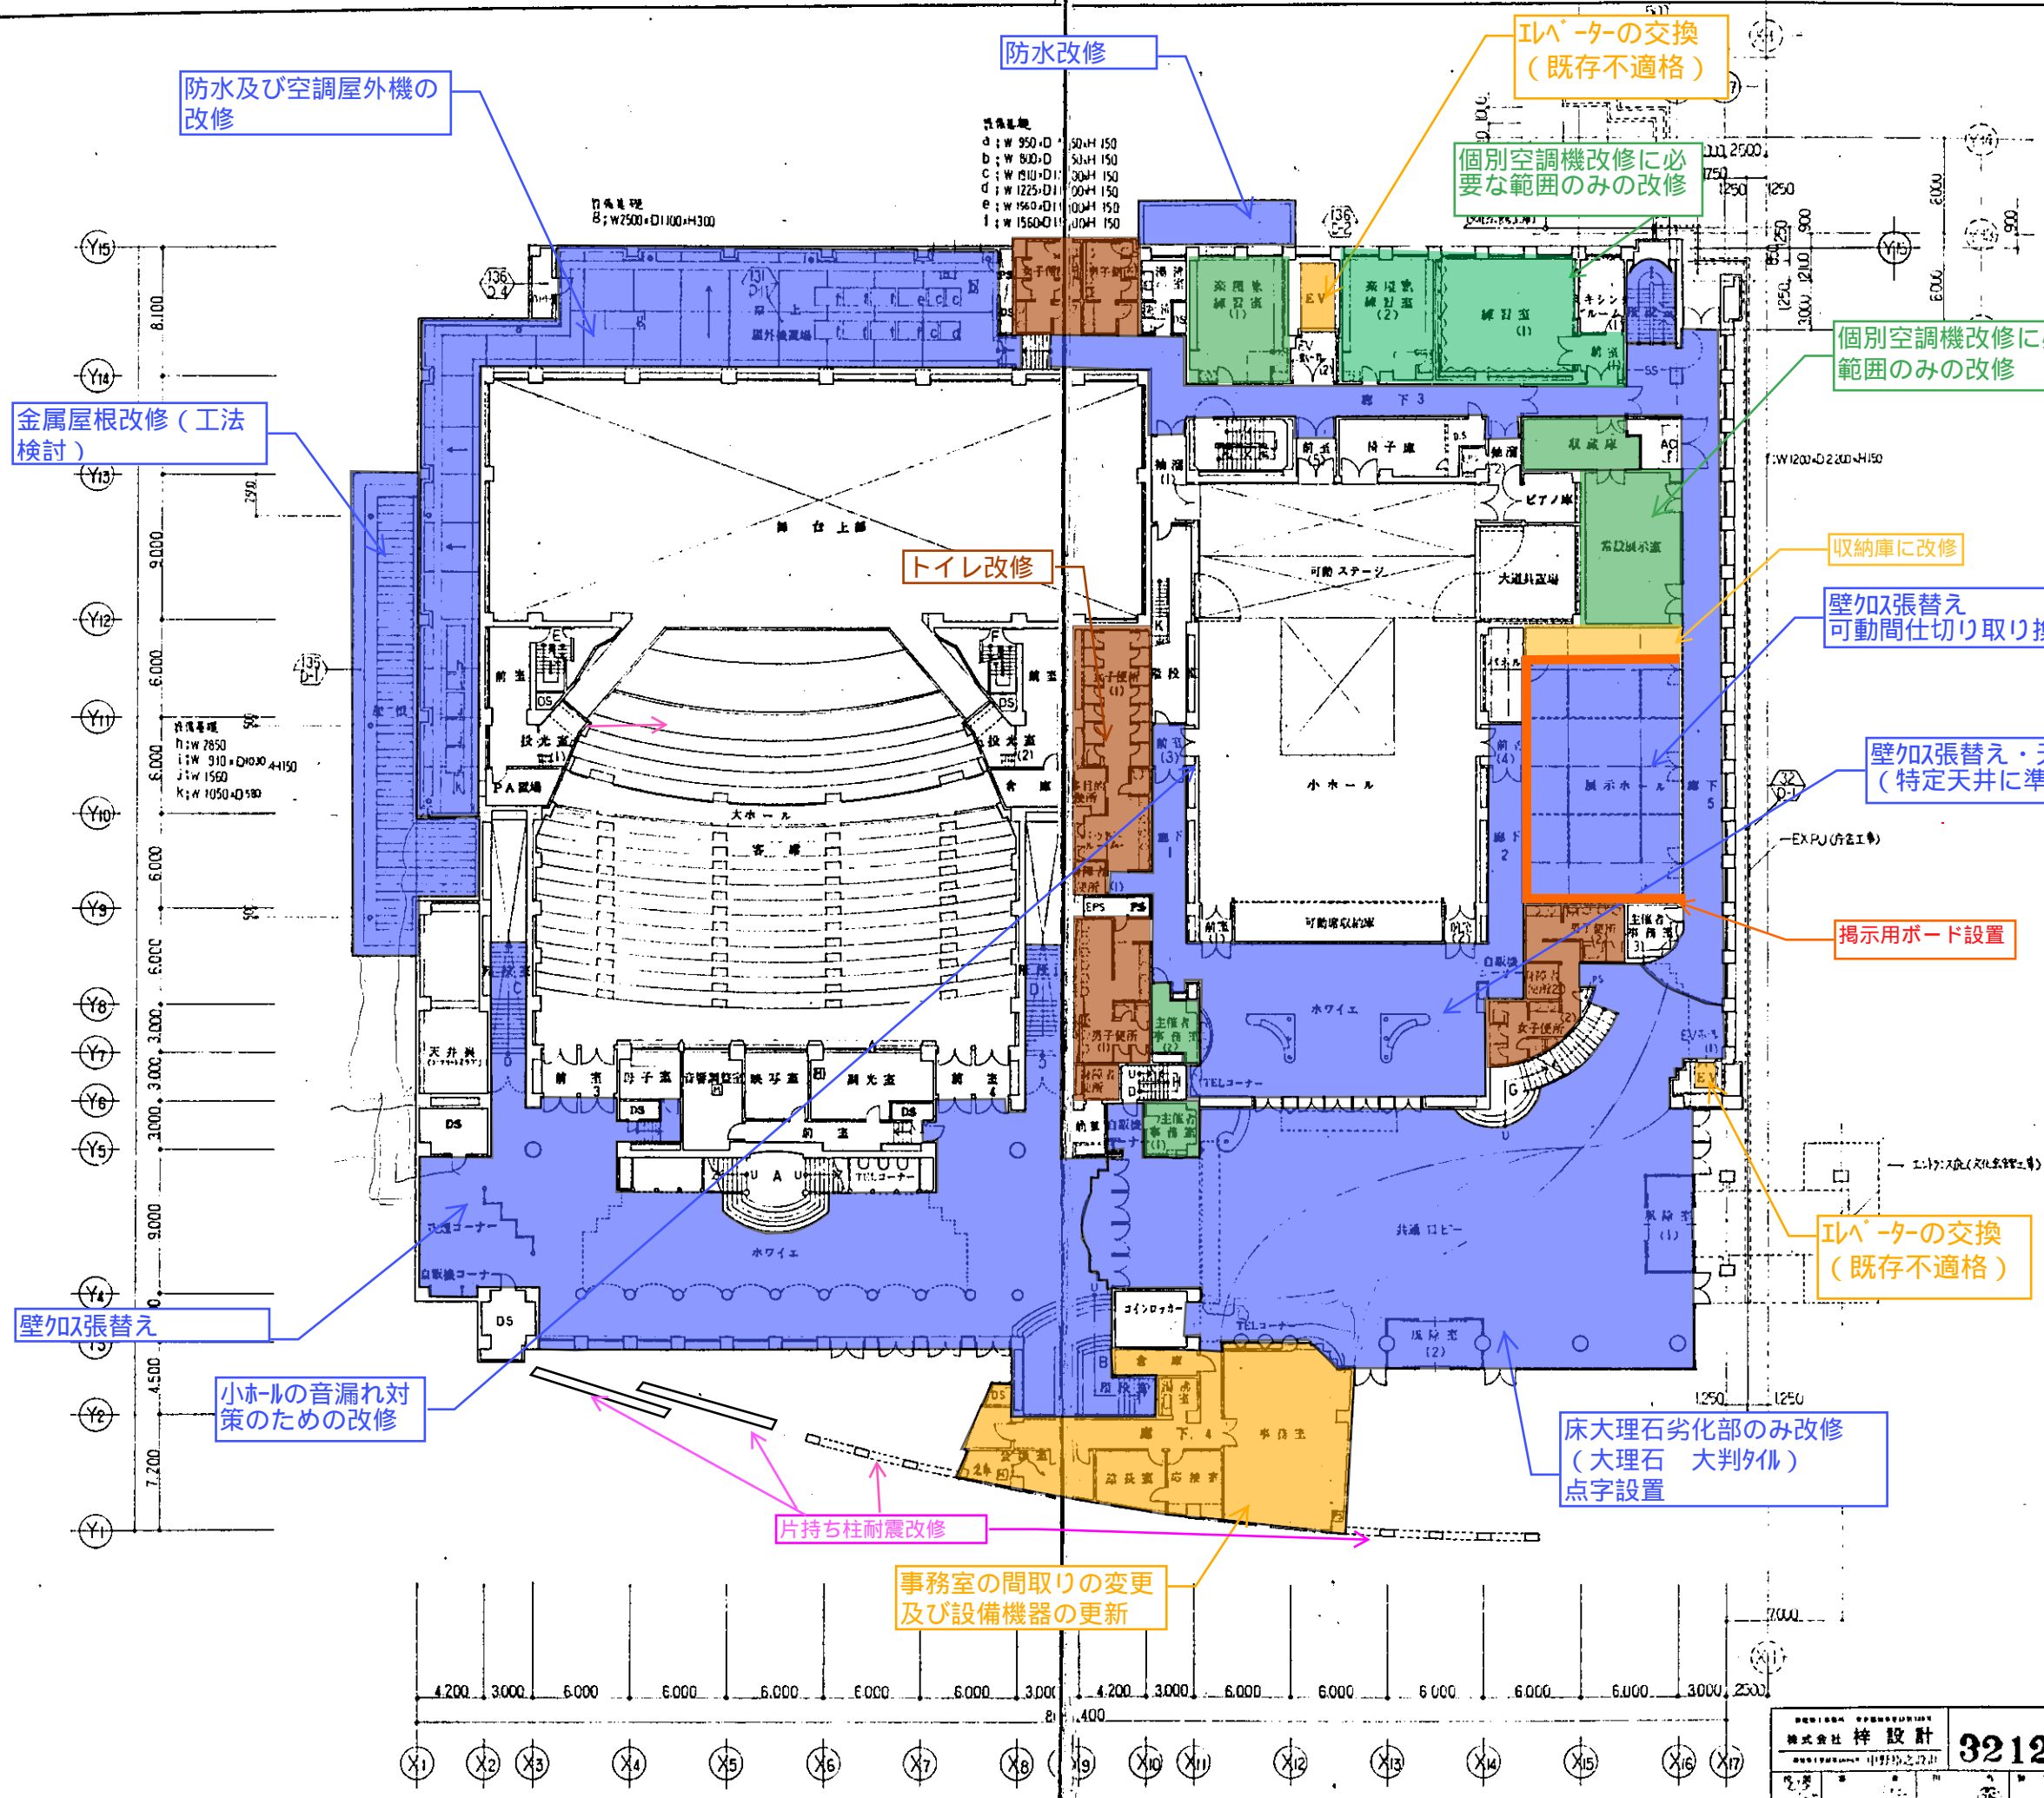

防水及び空調屋外機の改修

防水改修

エレベーターの交換  
(既存不適格)

個別空調機改修に必要な範囲のみの改修

個別空調機改修に必要な範囲のみの改修

金属屋根改修(工法検討)

トイレ改修

収納庫に改修

壁紙張替え  
可動間仕切り取り換え

壁紙張替え・天井改修  
(特定天井に準ずる)

掲示用ボード設置

壁紙張替え

小ホールの音漏れ対策のための改修

エレベーターの交換  
(既存不適格)


床大理石劣化部のみ改修  
(大理石 大判タイル)  
点字設置

片持ち柱耐震改修

事務室の間取りの変更  
及び設備機器の更新

改修計画図

株式会社 梓設計		3212	市民文化会館新築工事 (建築)
A-010		1階平面図	縮尺 1/200
No. /		平成 3年 12月	

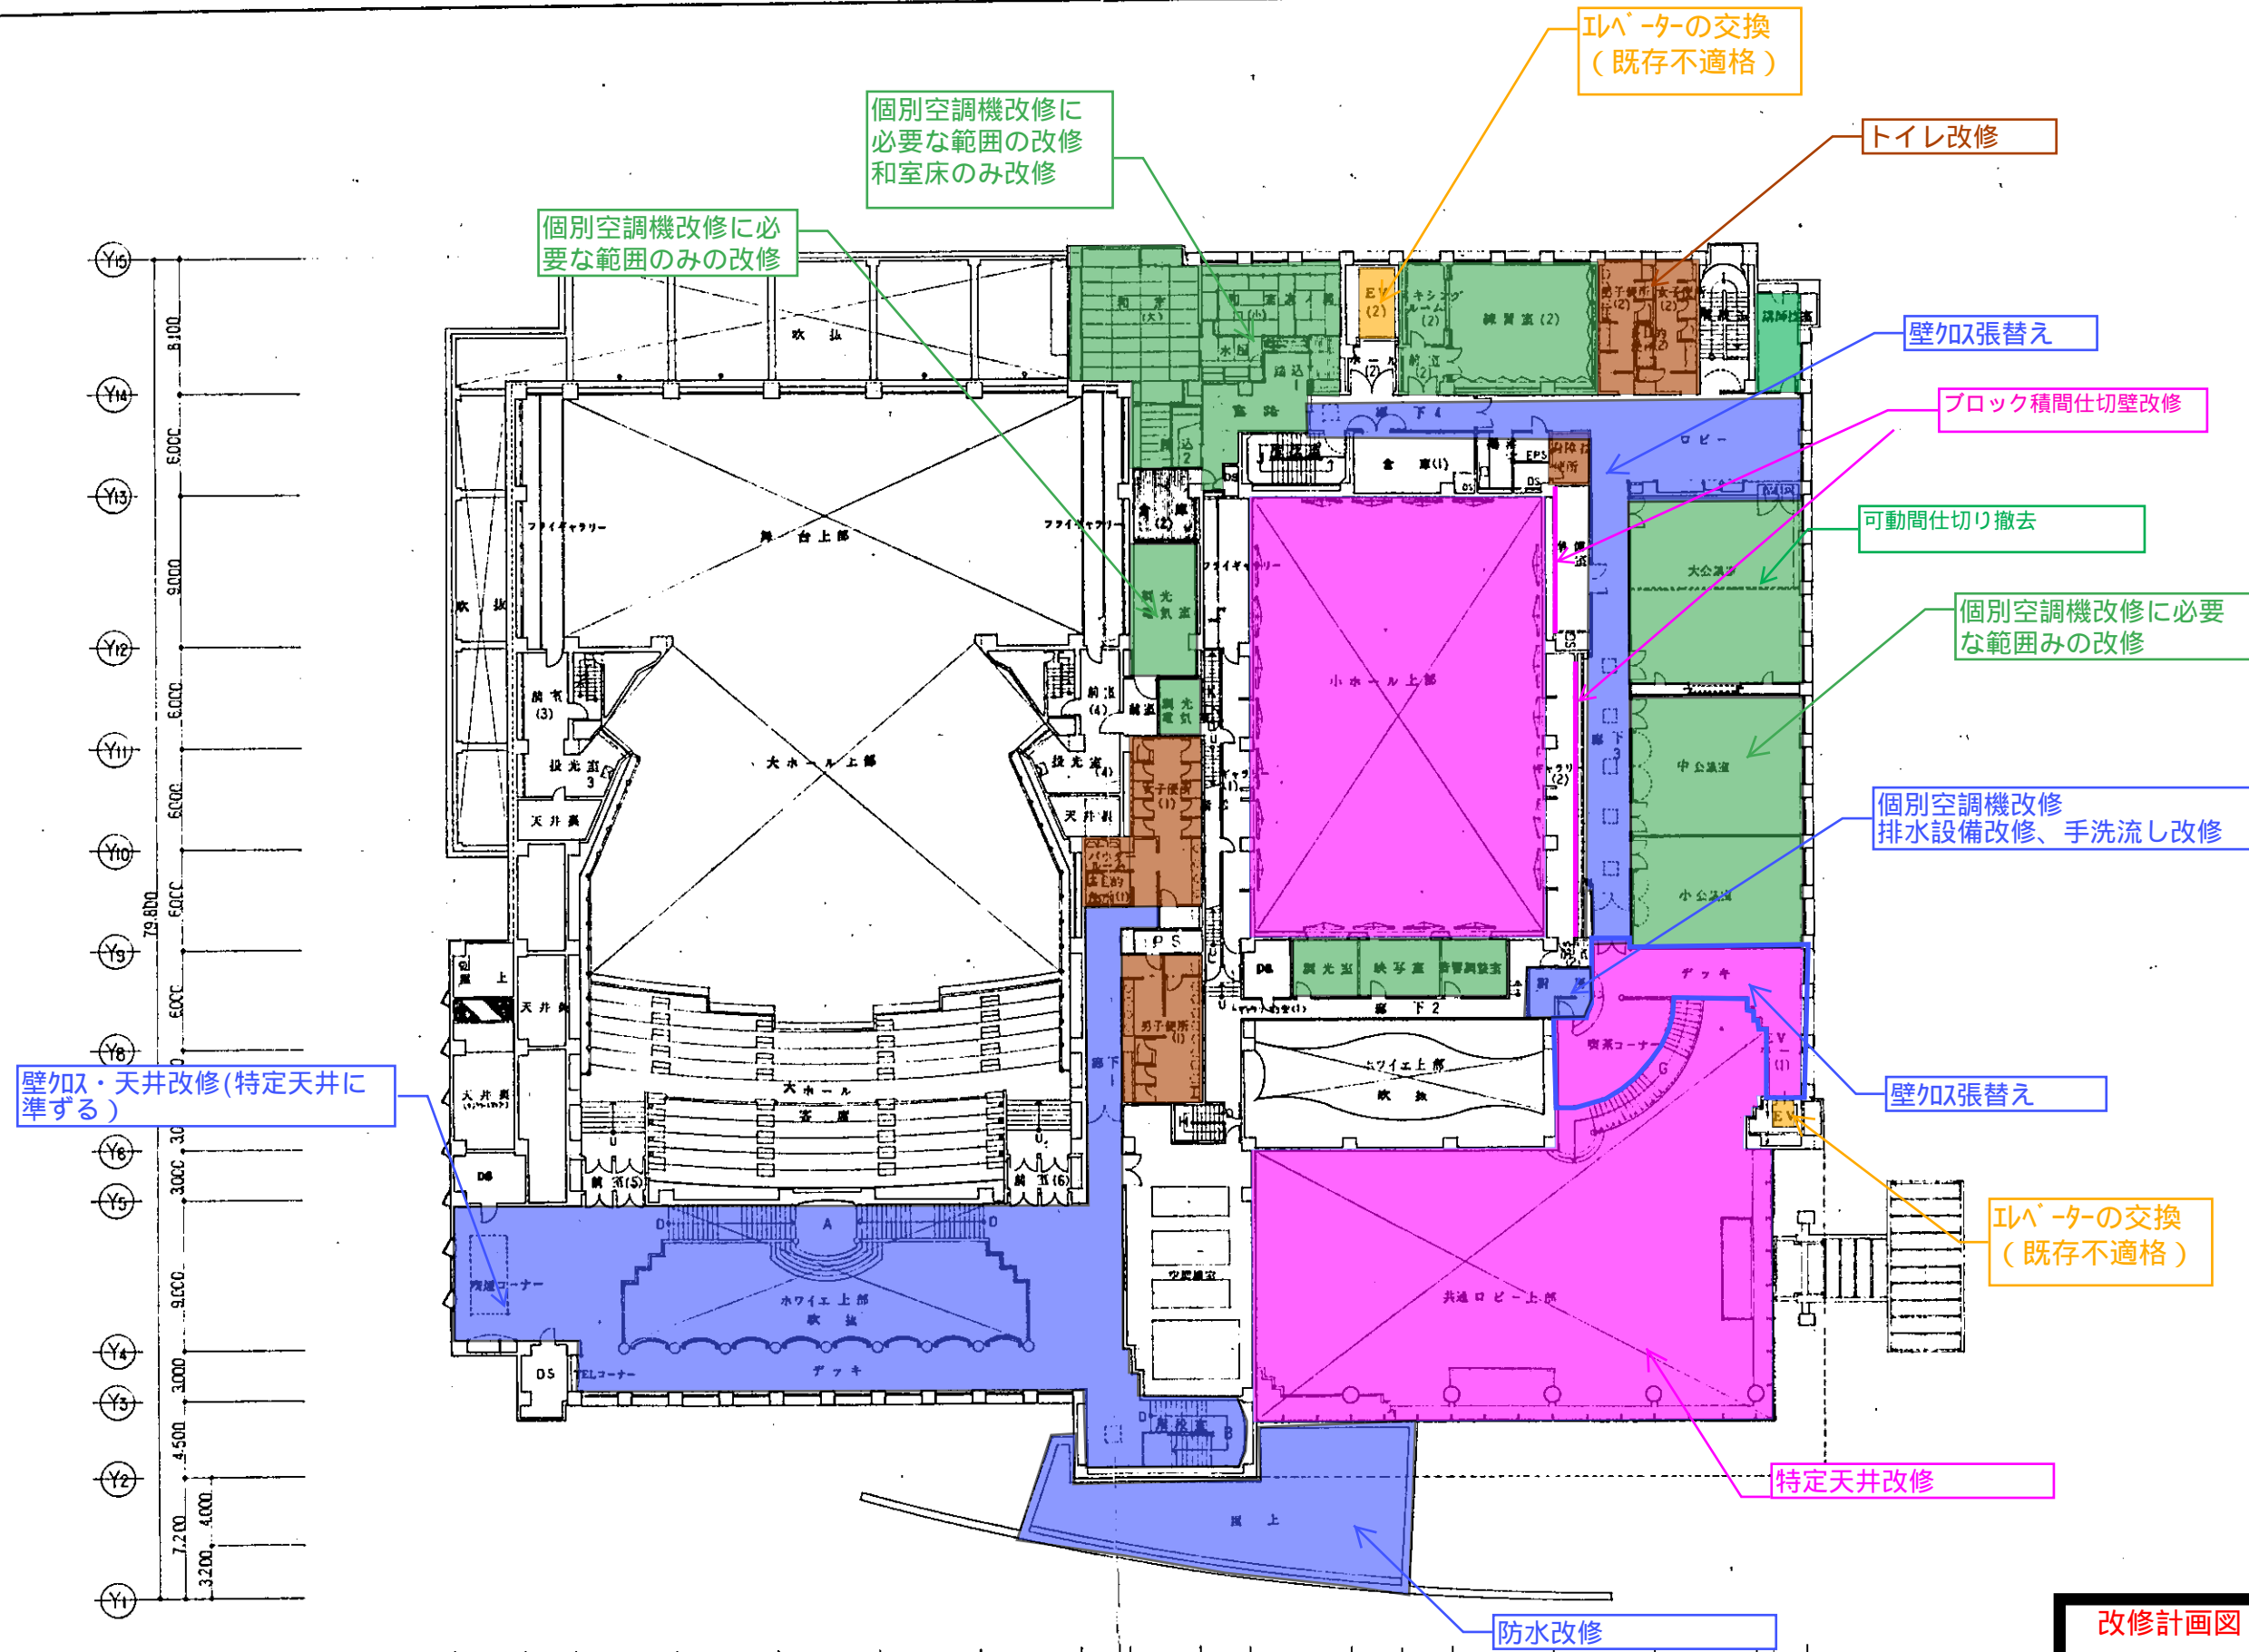

壁・天井改修 (特定天井に準ずる)

個別空調機改修に必要な範囲のみの改修

個別空調機改修に必要な範囲の改修  
和室床のみ改修

エレベーターの交換  
(既存不適格)

トイレ改修

壁紙張替え

ブロック積間仕切壁改修

可動間仕切り撤去

個別空調機改修に必要な範囲みの改修

個別空調機改修  
排水設備改修、手洗い改修



壁紙張替え

エレベーターの交換  
(既存不適格)

特定天井改修



防水改修

**改修計画図**

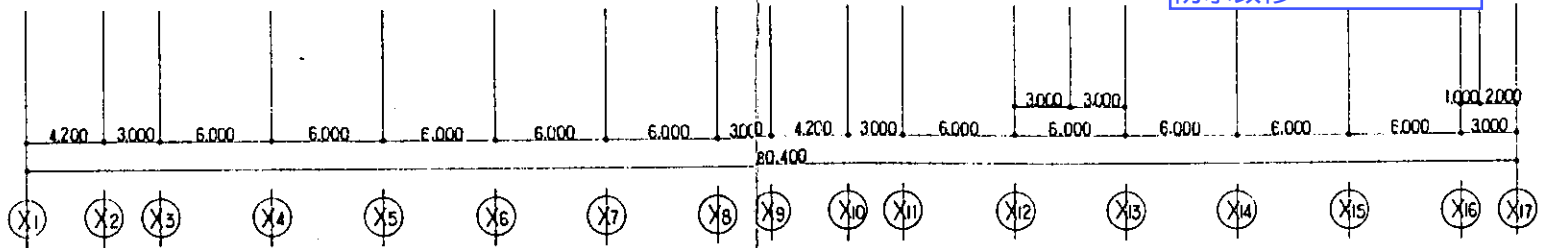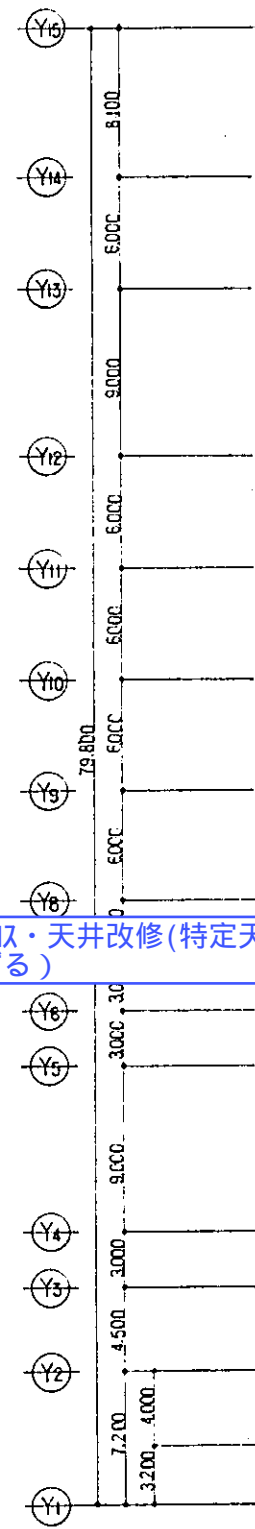


株式会社 梓設計		3212	市民文化会館新築工事 (建築)	
〒100-0001 東京都千代田区千代田2-2-1			2階平面図	
図番	手	表	A-U20	縮尺 1/200
日付	平成 39 年 12 月 11 日			



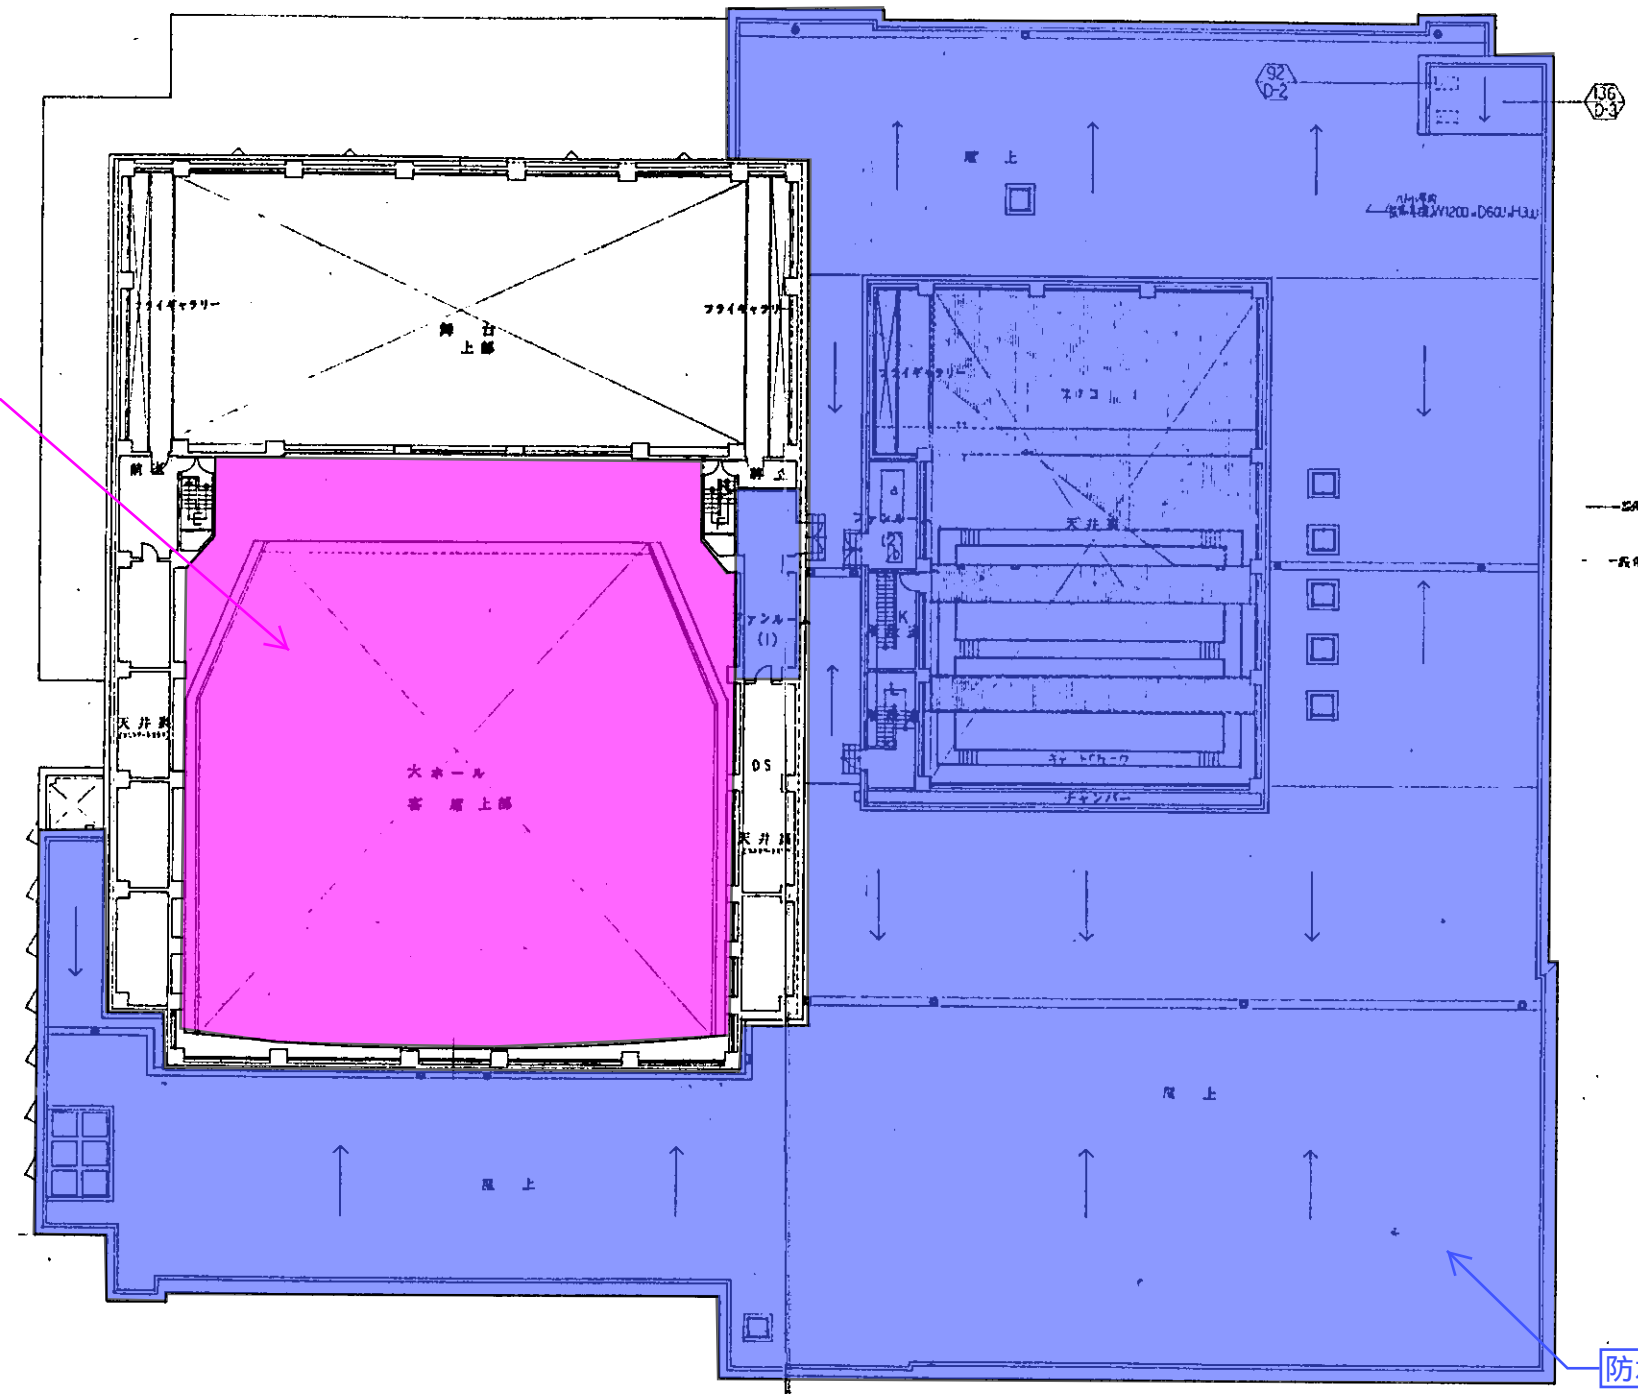
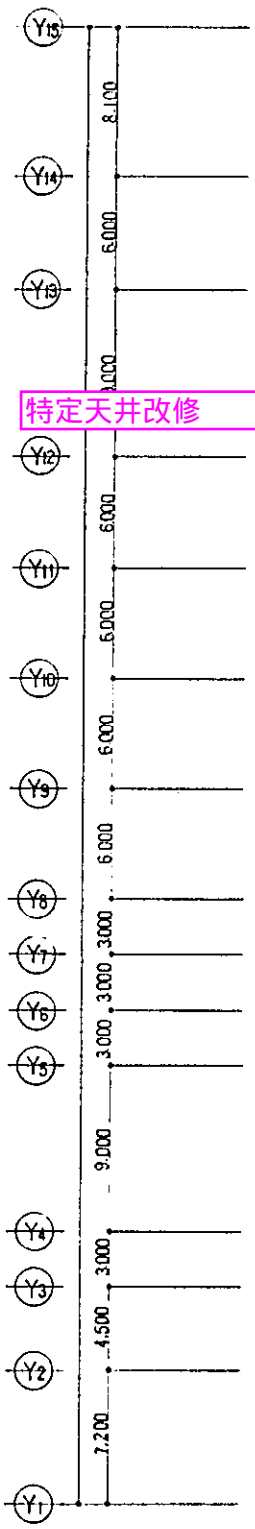


--- 天井裏: W2700-D1200-H150  
 --- 天井裏: W1800-D800-H150

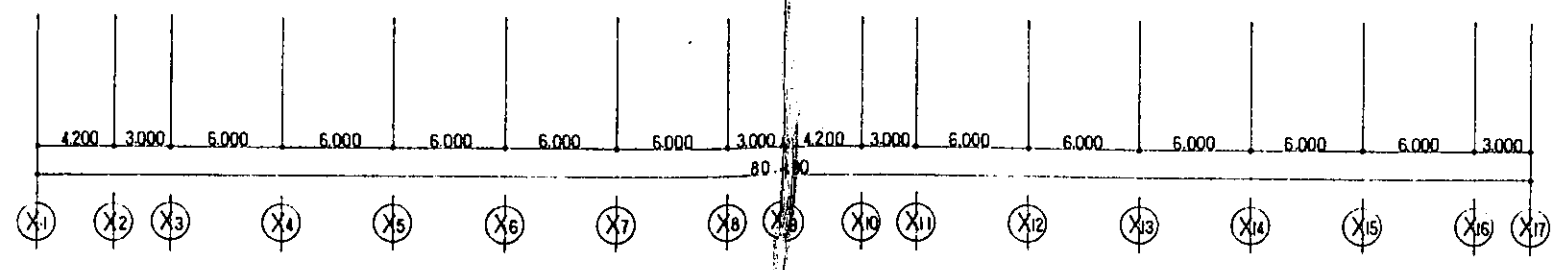



改修計画図

株式会社 梓設計		3212		市民文化会館新築工事 (建築)	
中野区 赤坂		No. /		R7年 平面図	
No. /		A-021		縮尺 1/200	
No. /		No. /		平成 7年 12月 11	

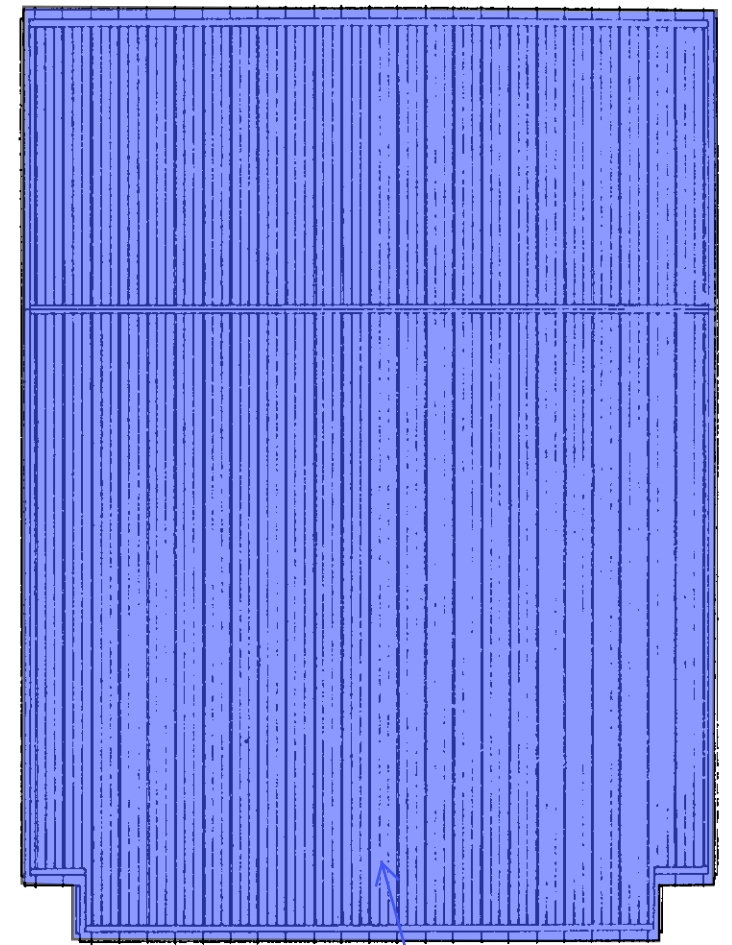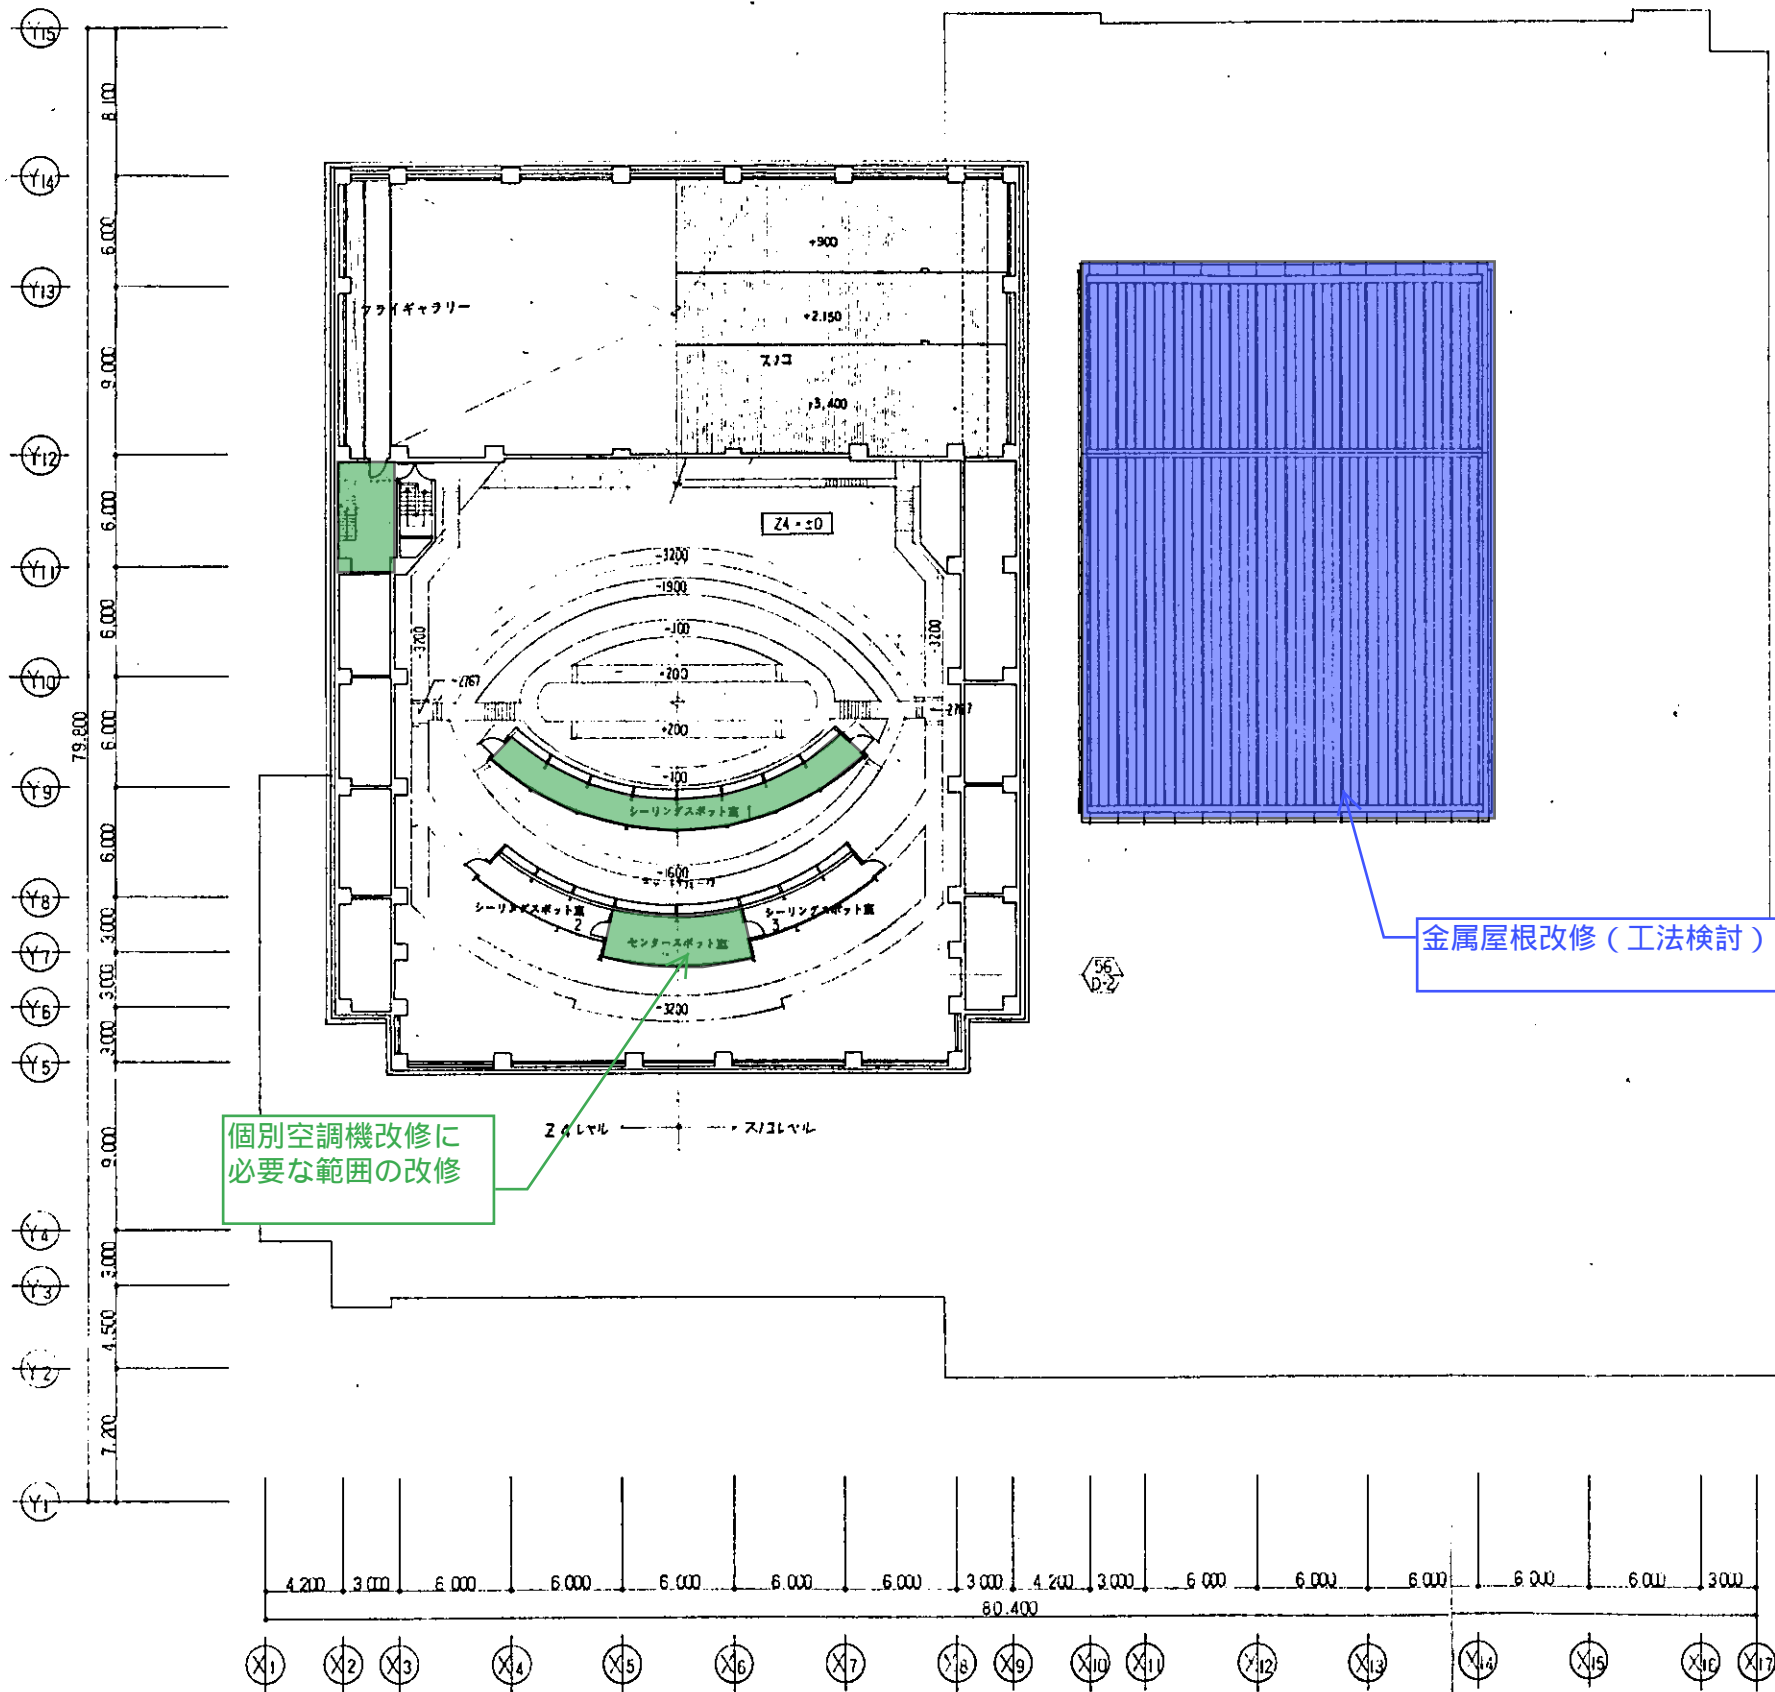

金属屋根改修 (工法検討)

**改修計画案**

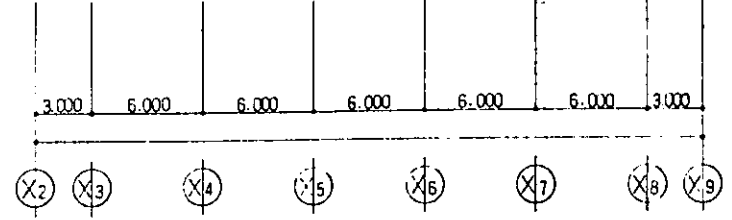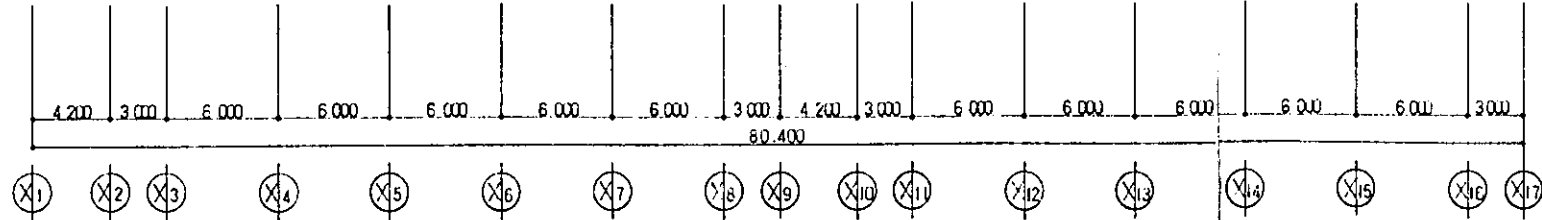


株式会社 梓設計 中野裕之 設計	<b>3212</b>	市民文化会館新築工・事 (建築)
図名 Z4レベル平面図・屋根伏図	A-02%	縮尺 1/200
図番 3212	No. /	平成 3 年 12 月 日

金属屋根改修 (工法検討)

外壁タイル改修

幕板改修 (工法検討)

飛散防止フィルム等の貼付

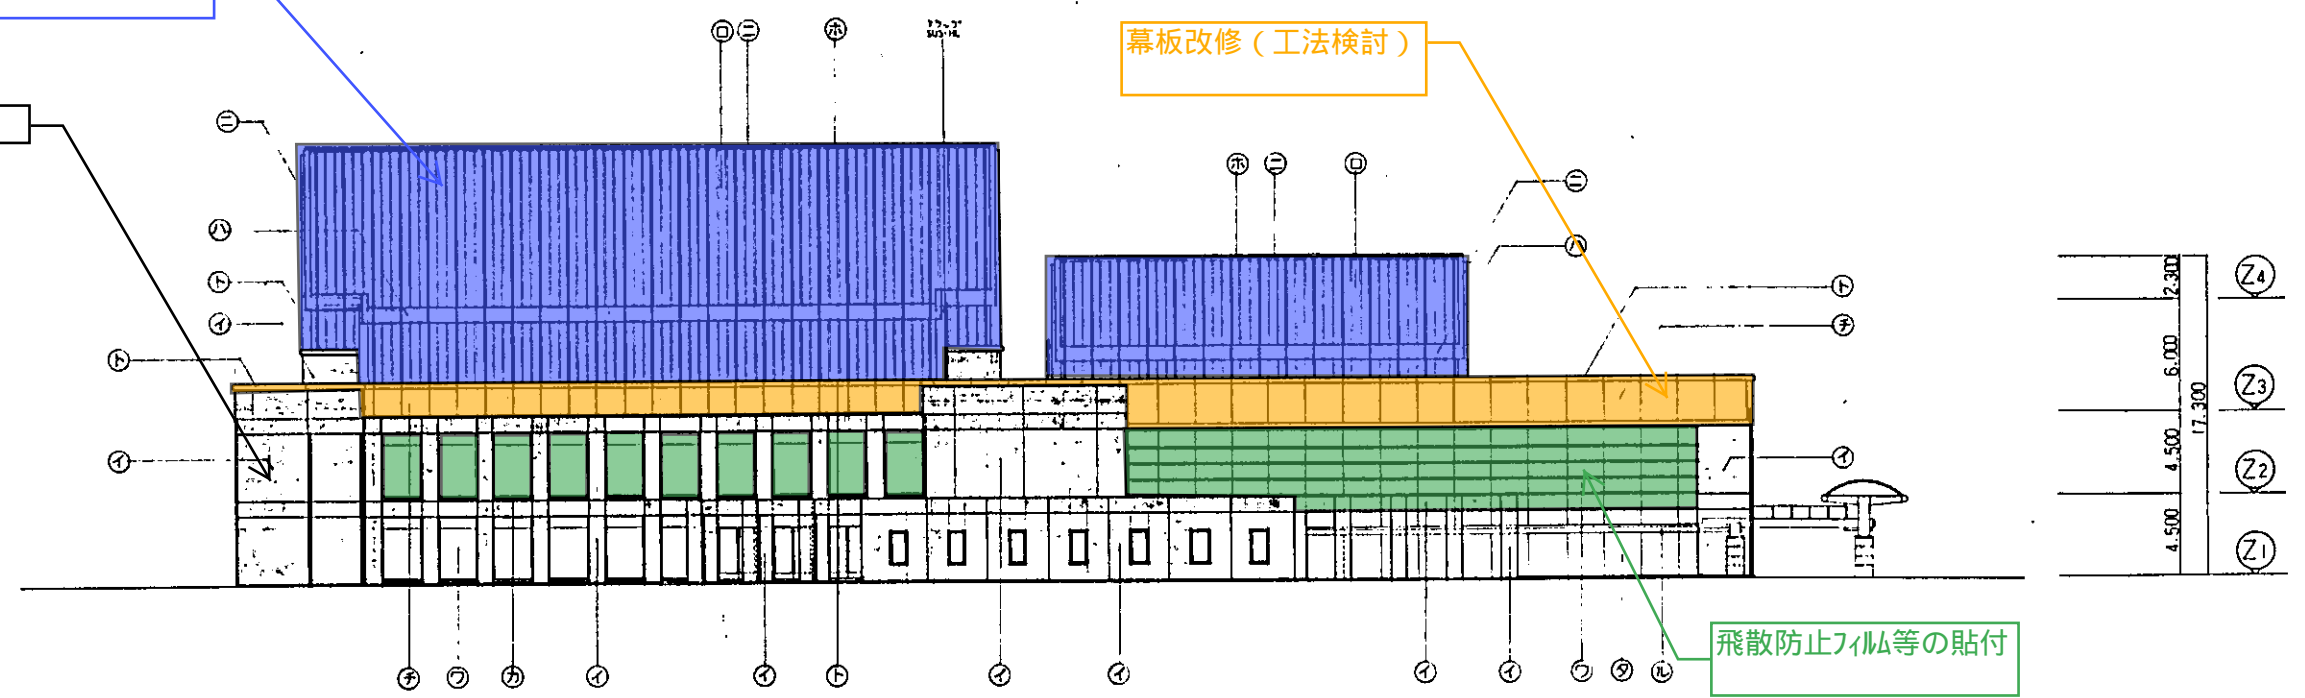


西立面図

金属屋根改修 (工法検討)

幕板改修 (工法検討)

外壁タイル改修

飛散防止フィルム等の貼付

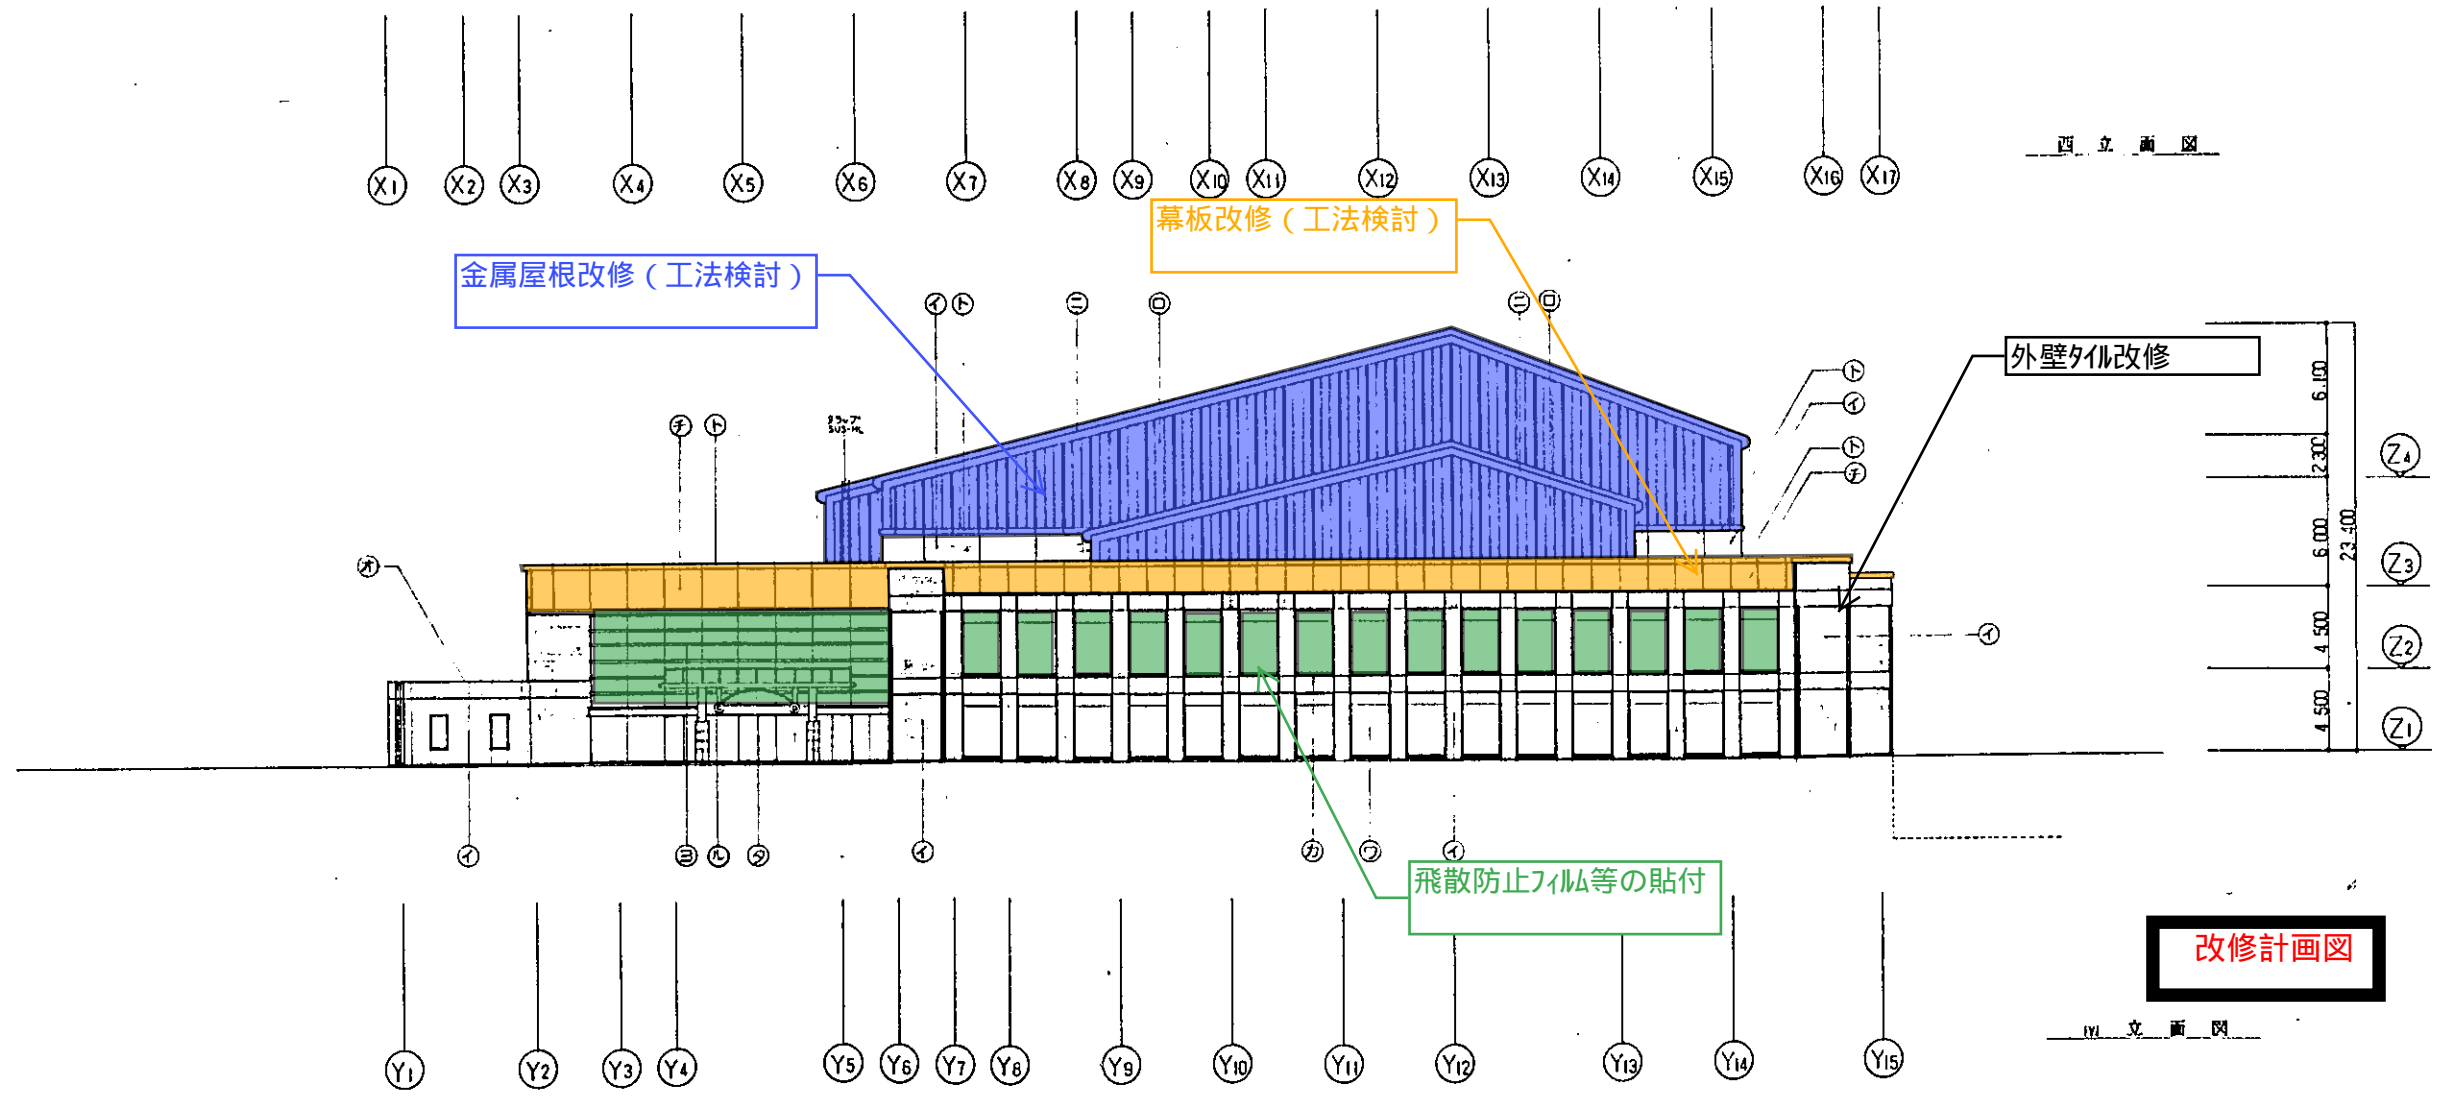

改修計画図

西立面図

イ	01011 (01011) 11011 11011 11011	ト	11011 11011 11011 11011 11011	ワ	11011 11011 (11011)	ツ	11011 11011 11011	ナ	11011 11011 11011	ネ	11011 11011 11011	ノ	11011 11011 11011	ハ	11011 11011 11011	ヘ	11011 11011 11011	ホ	11011 11011 11011	ヘ	11011 11011 11011		
ロ	11011 11011 11011 11011	チ	11011 11011 11011 11011	リ	11011 11011 11011 11011	レ	11011 11011 11011	ル	11011 11011 11011	ロ	11011 11011 11011	リ	11011 11011 11011	ル	11011 11011 11011	レ	11011 11011 11011	ロ	11011 11011 11011	リ	11011 11011 11011	ル	11011 11011 11011
ハ	11011 11011 11011 11011	ヘ	11011 11011 11011 11011	ホ	11011 11011 11011 11011	ベ	11011 11011 11011	バ	11011 11011 11011	ブ	11011 11011 11011	ボ	11011 11011 11011	バ	11011 11011 11011	ブ	11011 11011 11011	ボ	11011 11011 11011	バ	11011 11011 11011	ブ	11011 11011 11011
ヘ	11011 11011 11011 11011	ベ	11011 11011 11011 11011	バ	11011 11011 11011 11011	ブ	11011 11011 11011	ボ	11011 11011 11011	バ	11011 11011 11011	ブ	11011 11011 11011	ボ	11011 11011 11011	バ	11011 11011 11011	ブ	11011 11011 11011	ボ	11011 11011 11011	バ	11011 11011 11011

株式会社 株式会社 株式会社  
 3212  
 市民文化会館改修工事 (建築)  
 西立面図  
 A-113 縮尺 1/200  
 No. 昭和 3年 12月 日