


埋 標 等 様 式 図

S=1:250

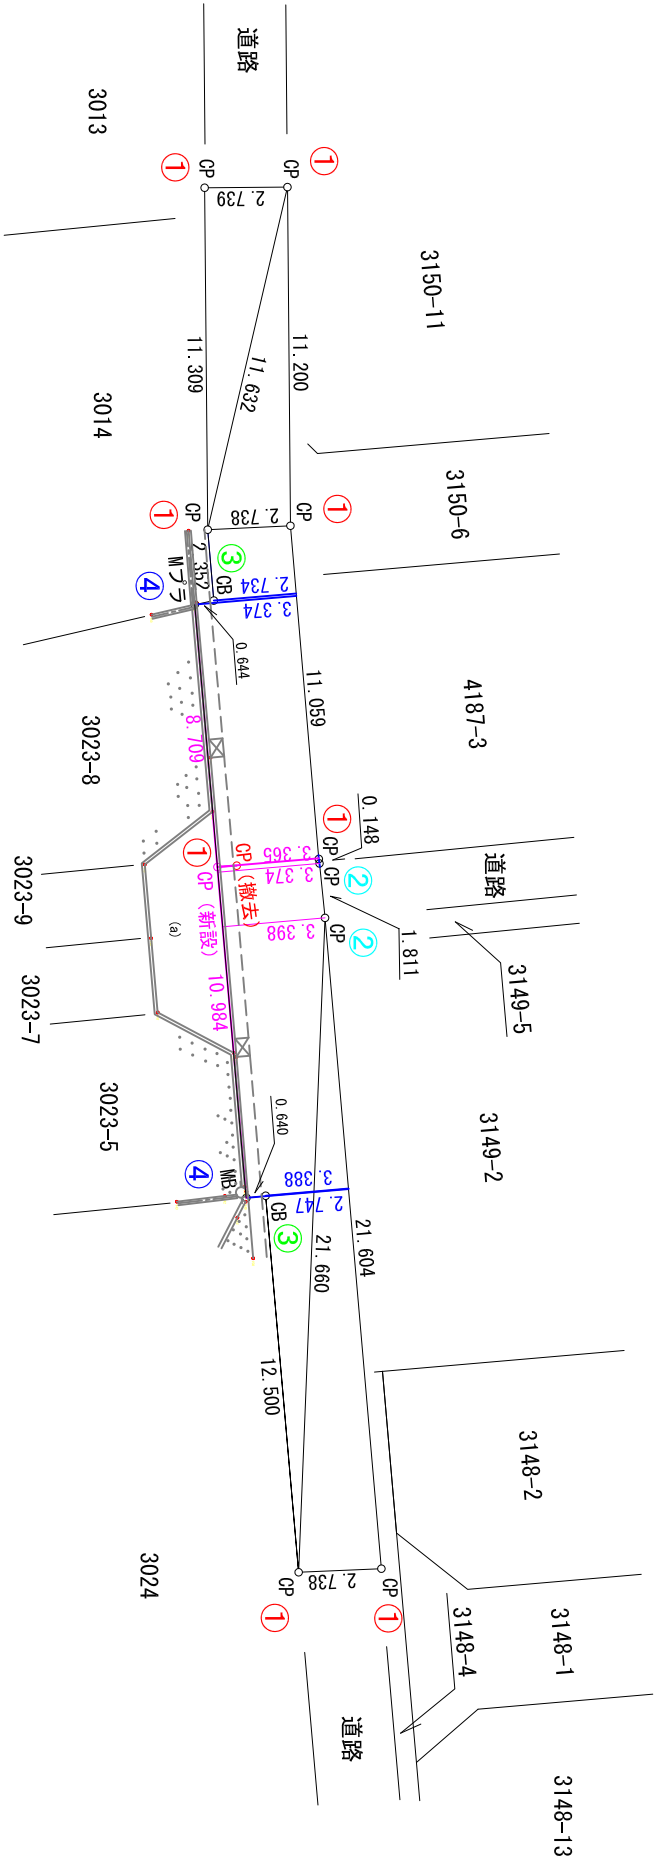

- ① 道路を構成している境界標 (主道)
- ② 道路を構成している境界標 (側道)
- ③ 拡幅により座間市に寄付された境界標 (調査士によって設置・将来撤去)
- ④ 拡幅により座間市に寄付された境界標 (調査士によって設置・将来民界として残置)

10.000 実測値
10.000 検討・幅員
10.000 現況・幅員

境界標凡例	
OC・・・市コンクリート杭	
OP・・・市プレート	
OB・・・市鉄	
MC・・・民コンクリート杭	
MP・・・民プレート	
MB・・・鉄	
OC・・・国石	