



# 案内図

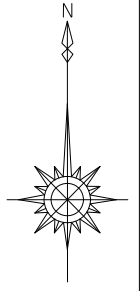

令和7年度 市道13号線ほか配水管布設替工事(債務負担)  
座間市 東原四丁目3番先

(1:5000)

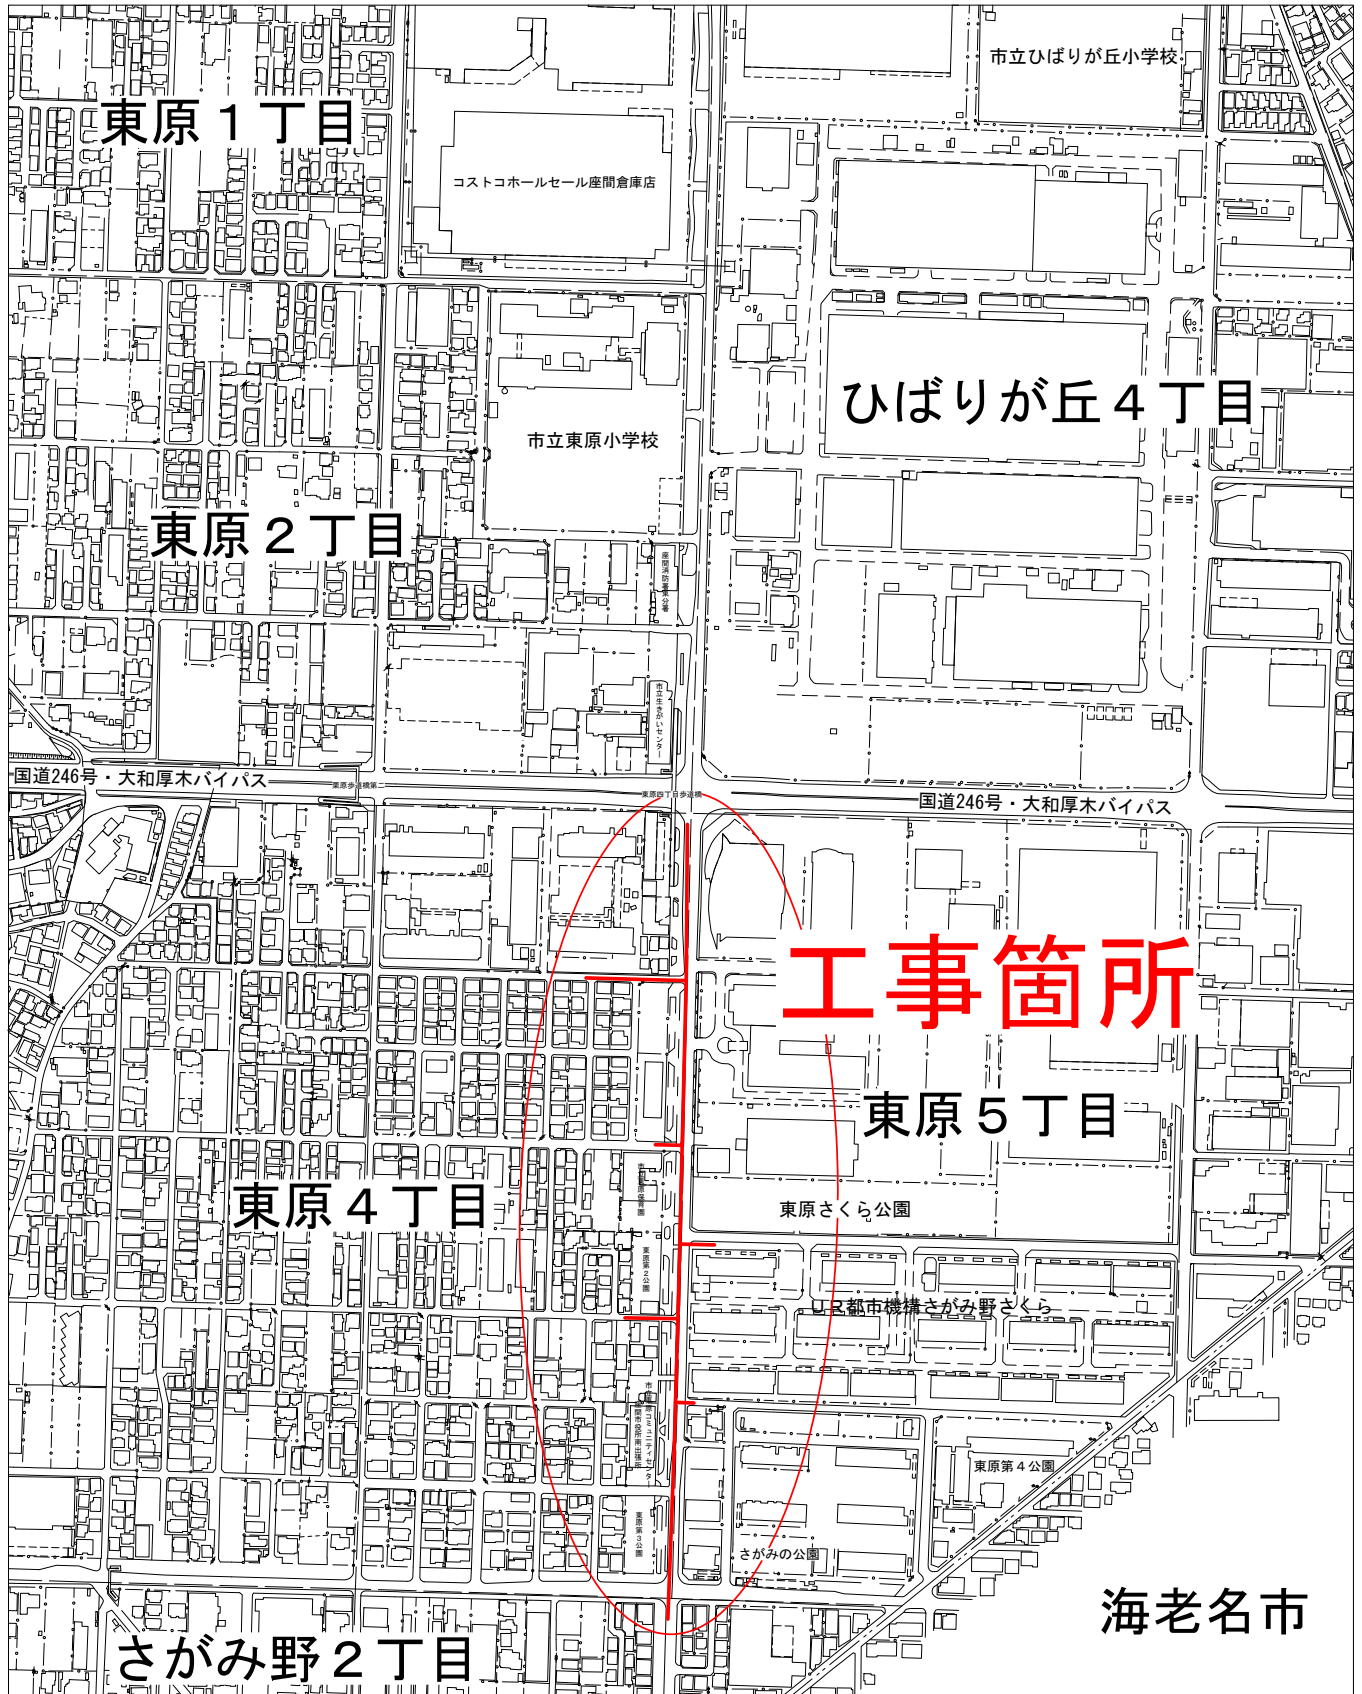

海老名市