
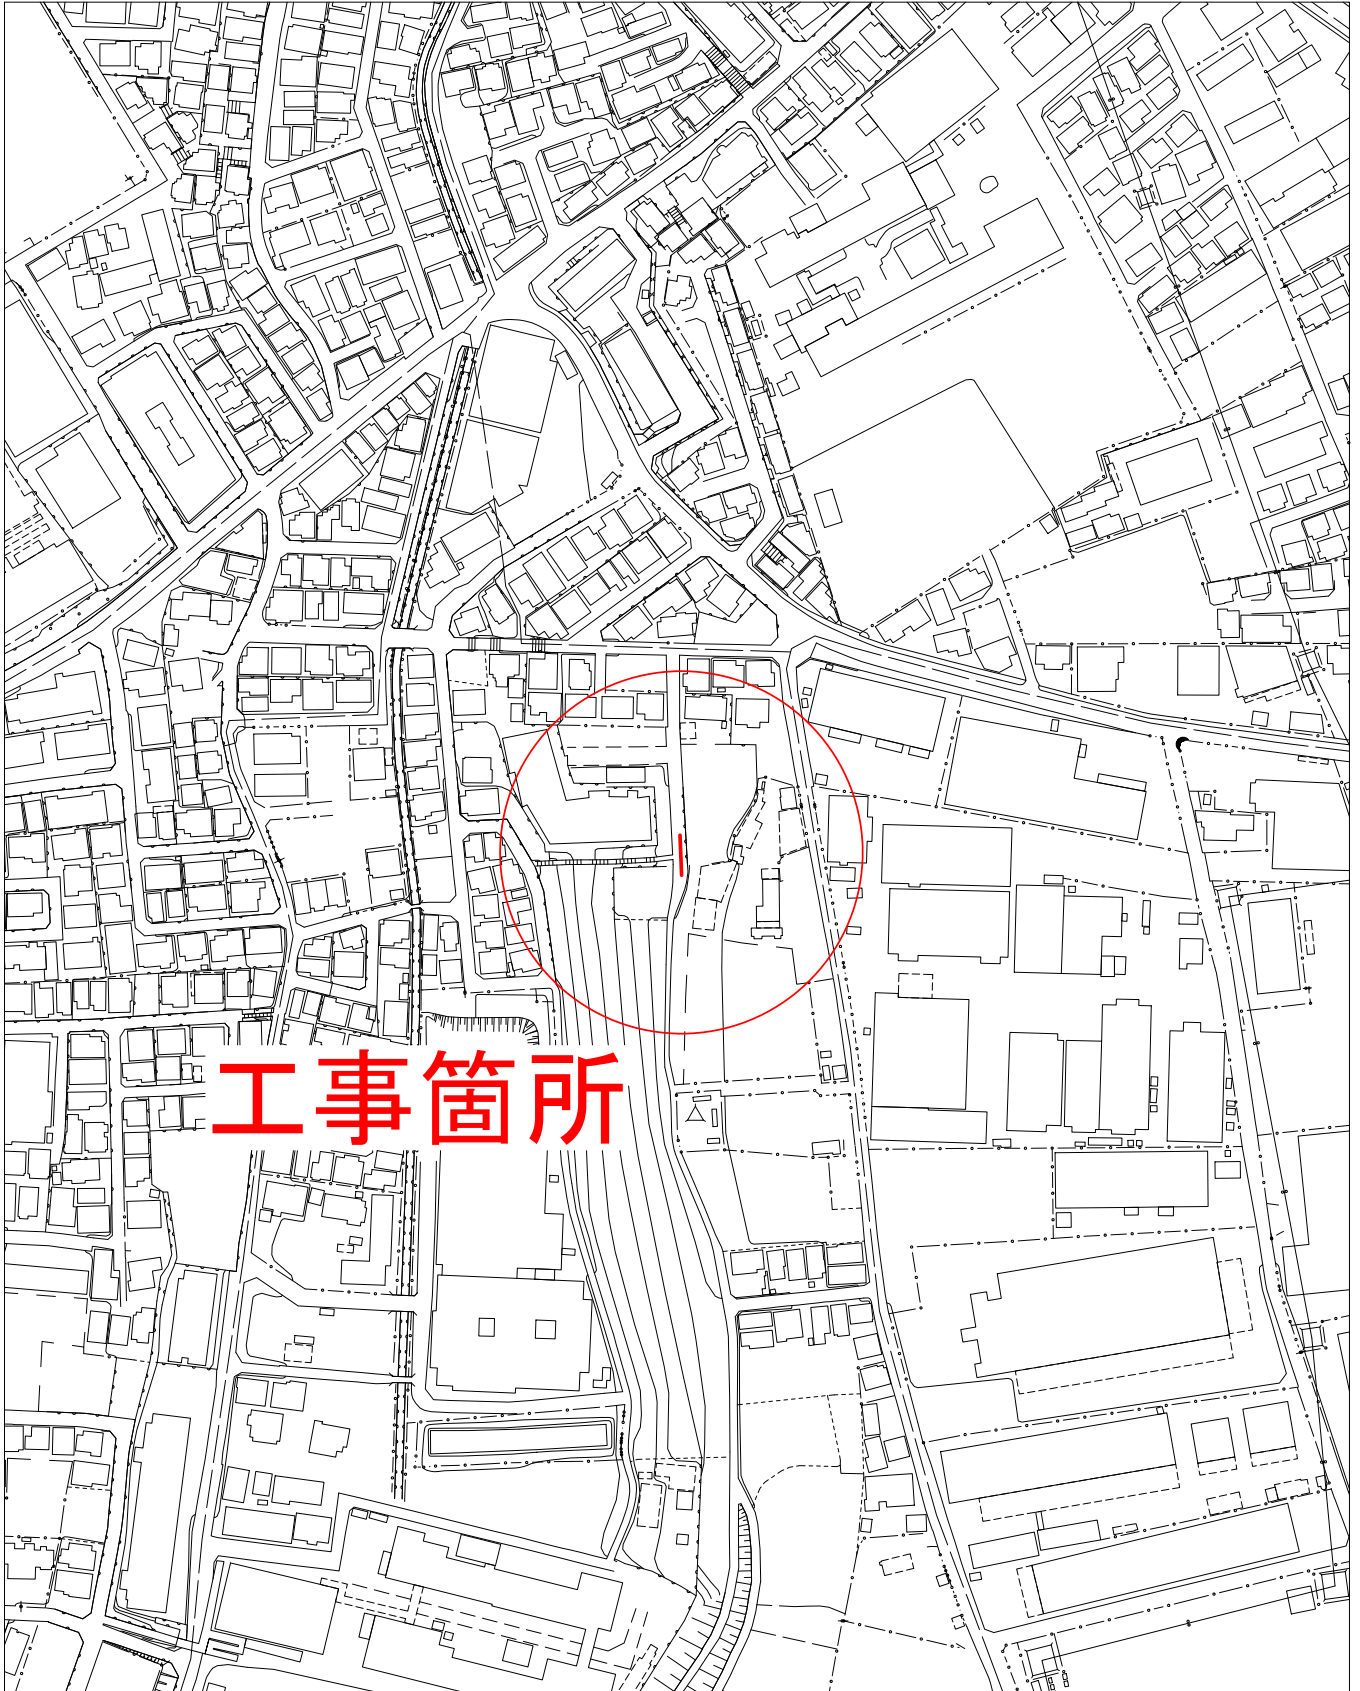


# 案内図

令和8年度 市道栗原48号線配水管布設工事  
座間市 栗原1264番地先

(1:2500)

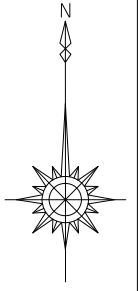

工事箇所