


下水道管網図

【資料 1】

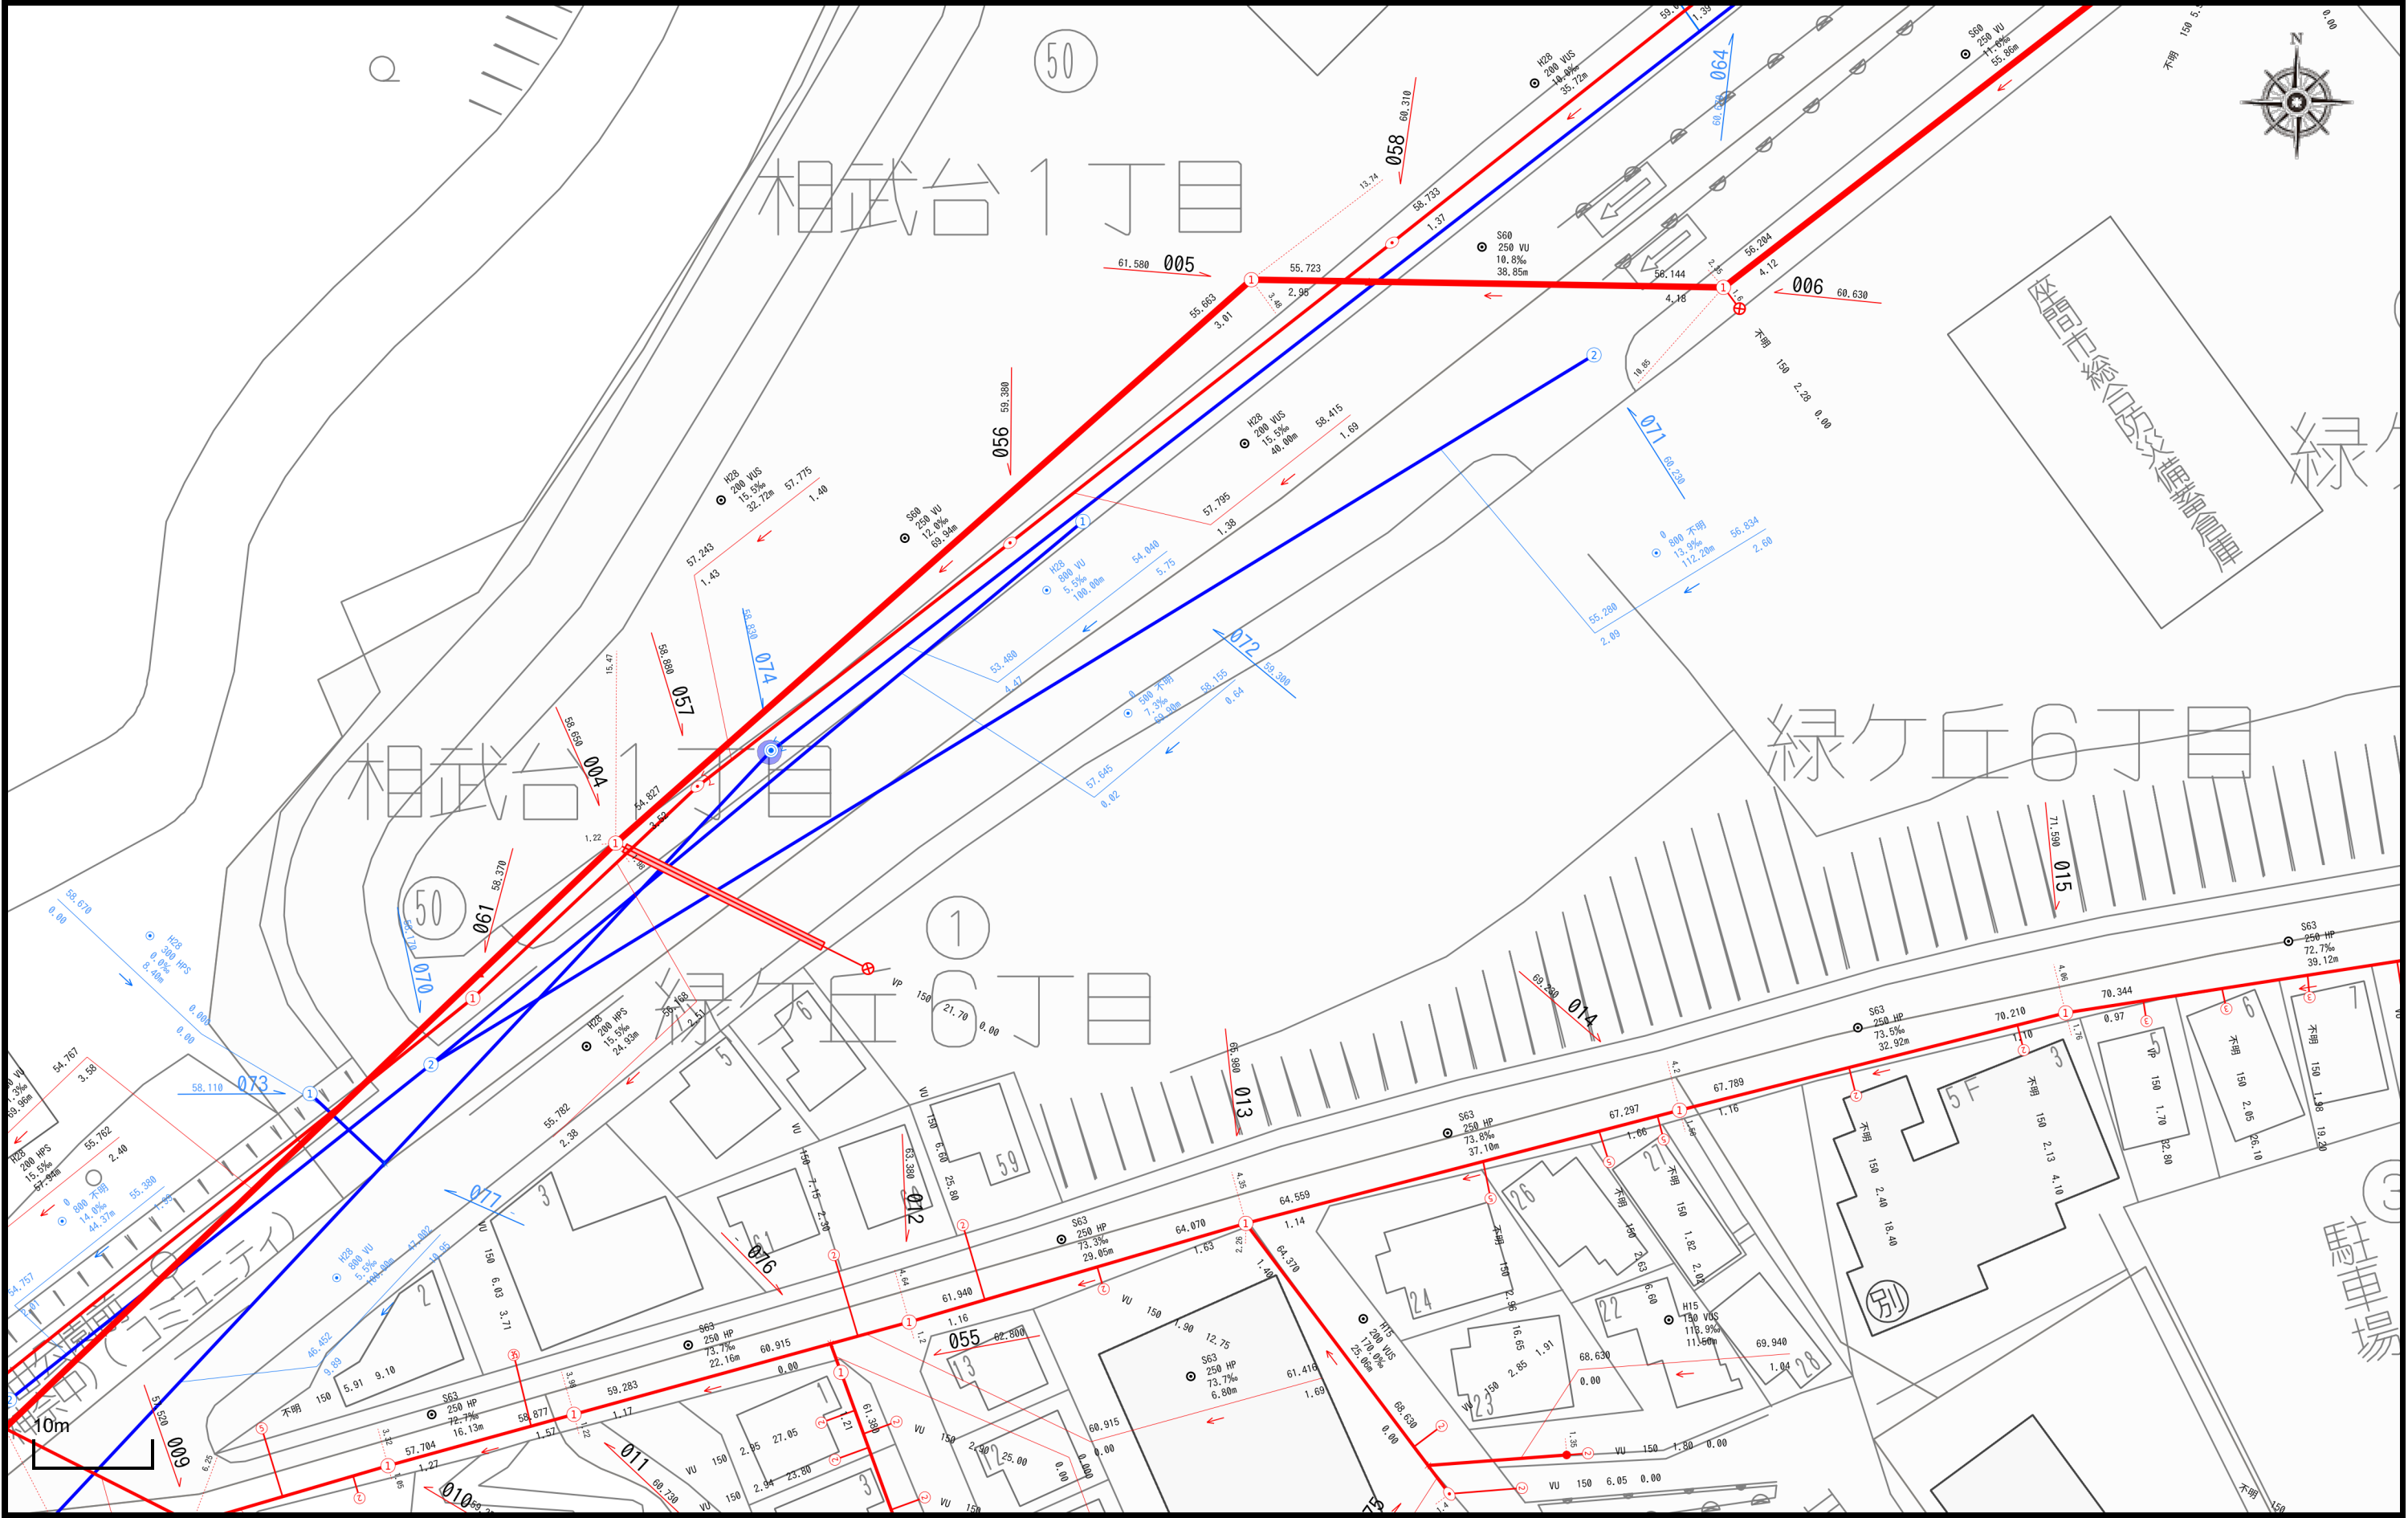

139.399098,35.492539

1 / 500

注釈：注釈2