


1F 自転車収容台数	125 台 (ラック有)
1F ミニバイク収容台数	54 台 (ラック有)
RF 自転車収容台数	203 台 (")
合計	382 台

・RF手すり……… スチールパイプ (神奈川ステンレス) 同等品以上
 ・スチールパイプ……… 白線・番手・矢印 (新日商車) 同等品以上

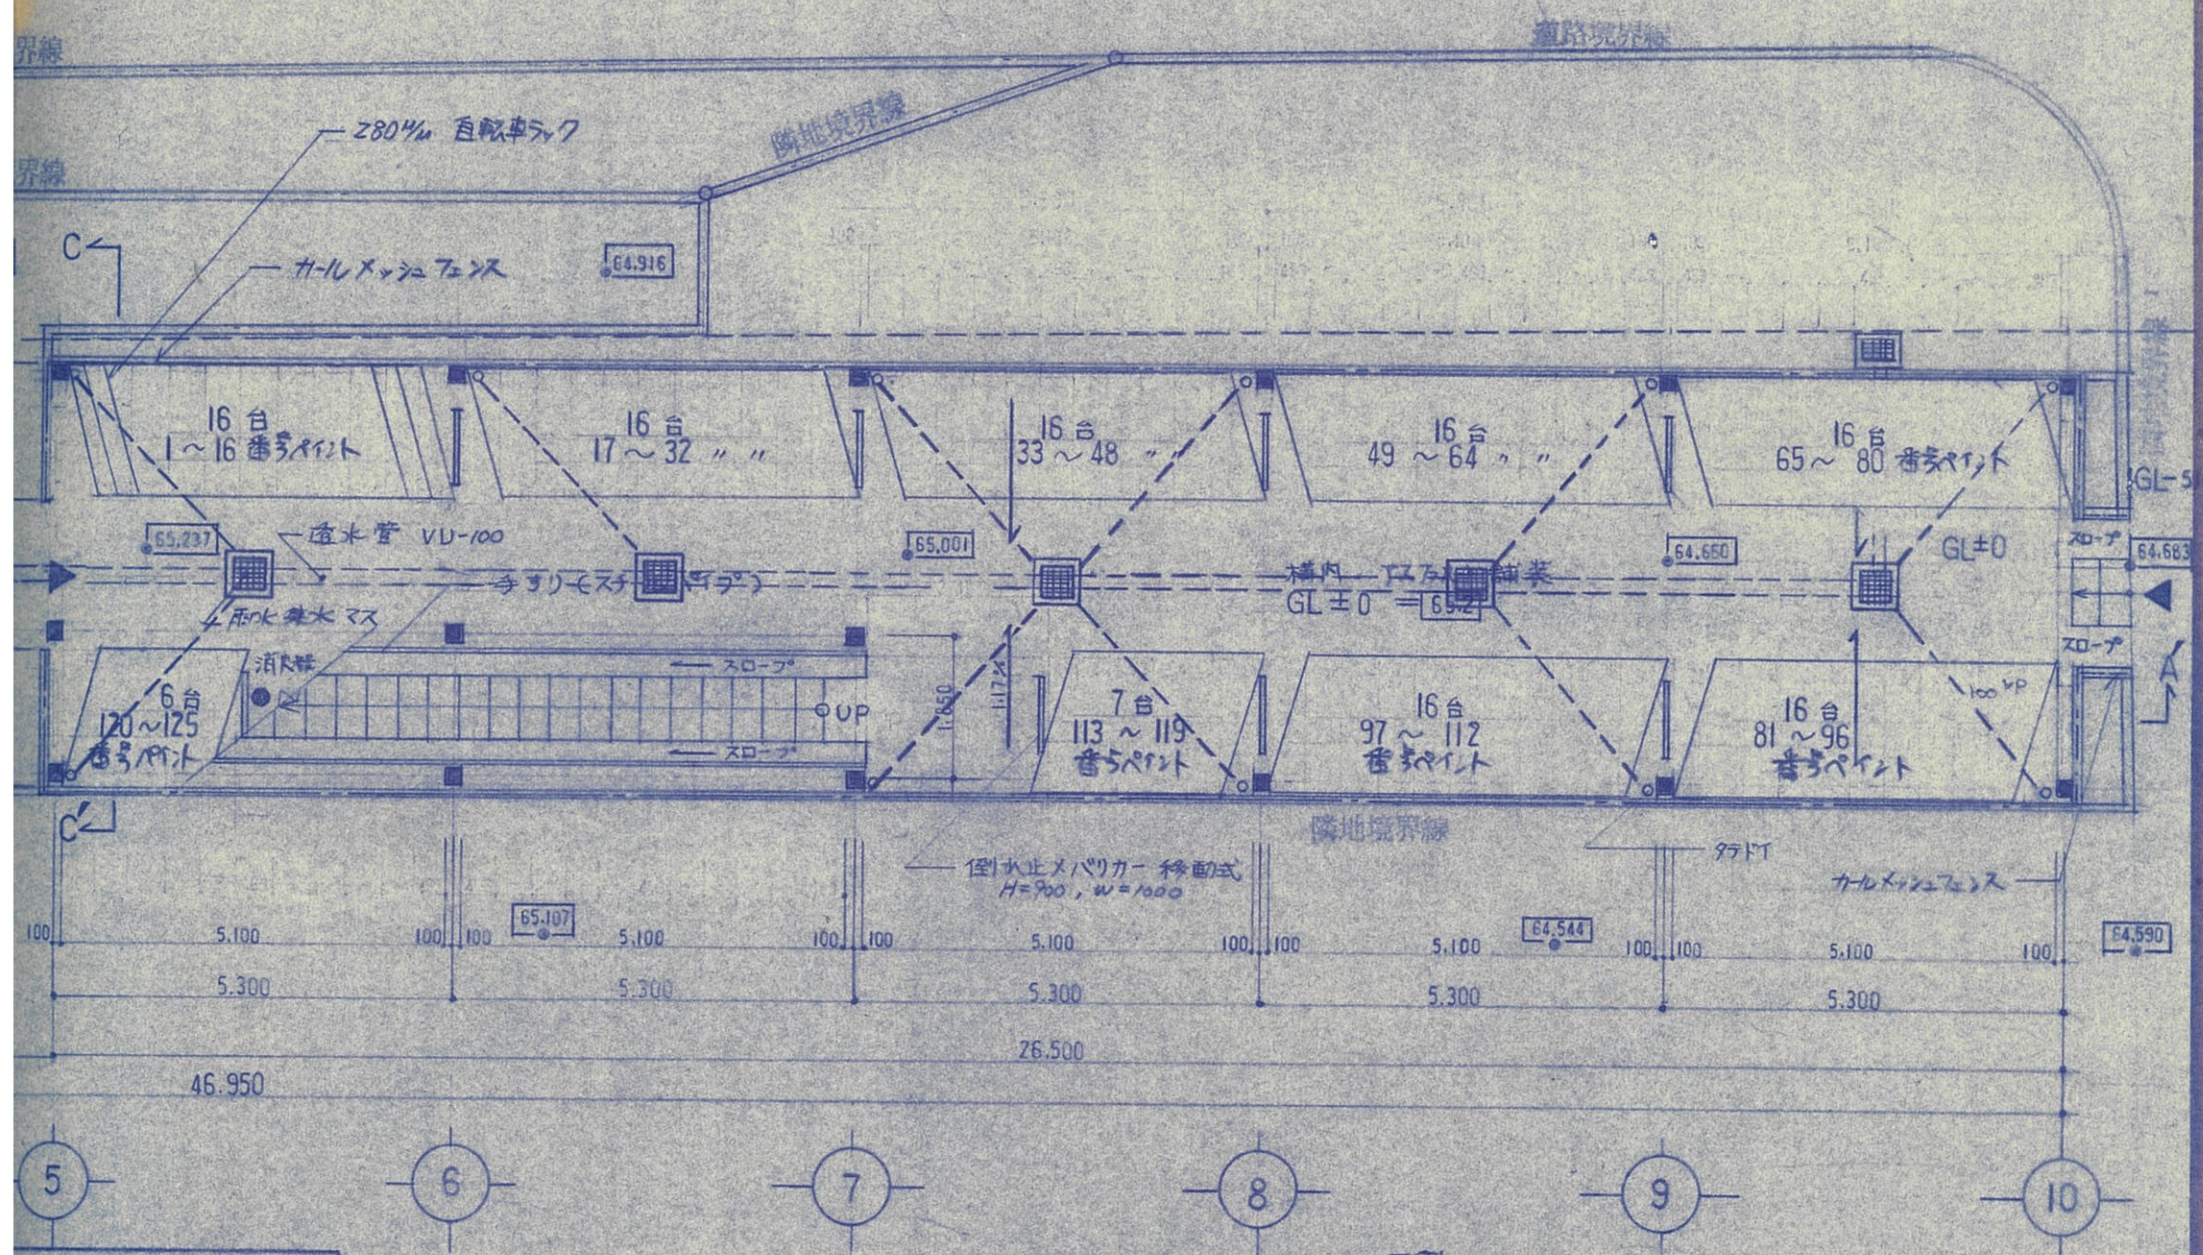

凡例
 ● 消火器 ABC10型 (ボックス共)