

スカイグリーンパーク・大坂台公園 配置図



スカイグリーンパーク

大坂台公園

多目的広場

パークゴルフ場

水鏡ベンチ

展望台

ウッドブランコ

可動ブランコ

バランスネット





メンテナンスロード

バランスガード

トイレ

マウントカウタイム

スカイグリーンパーク「管理棟平面図」

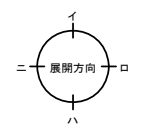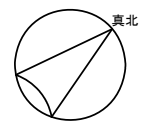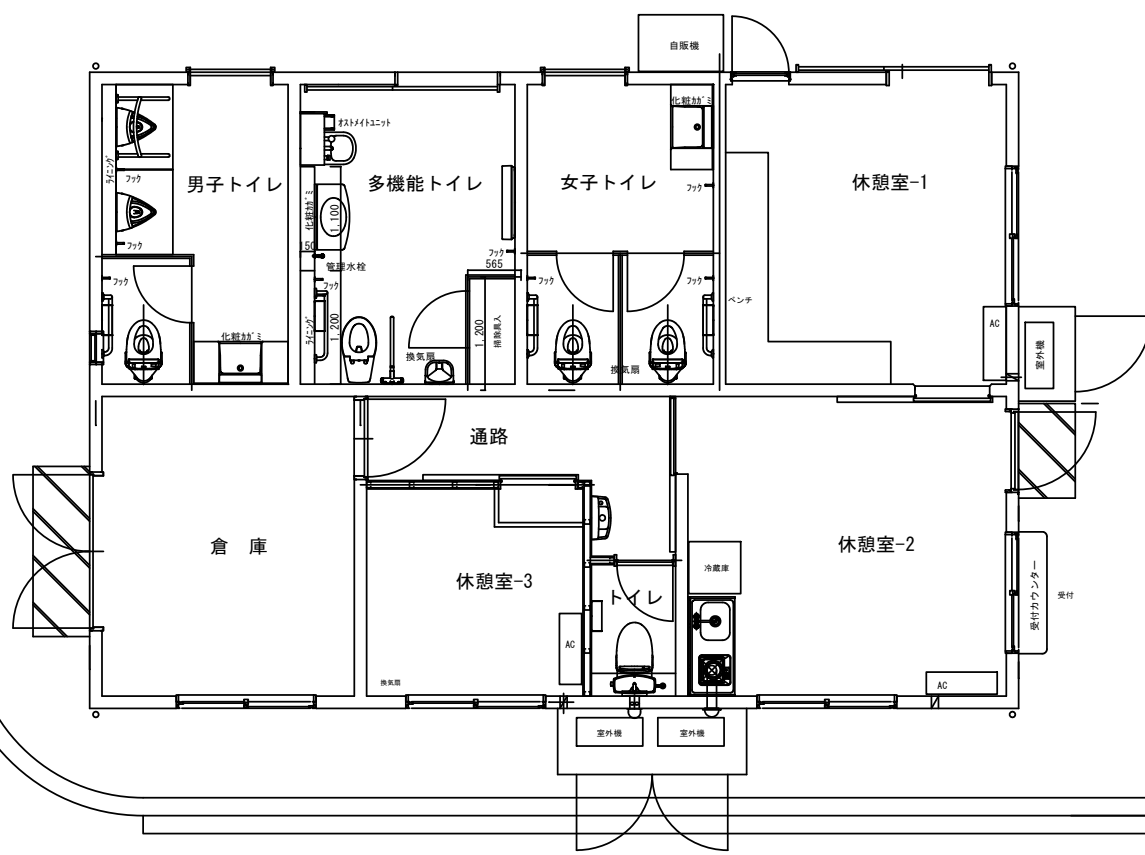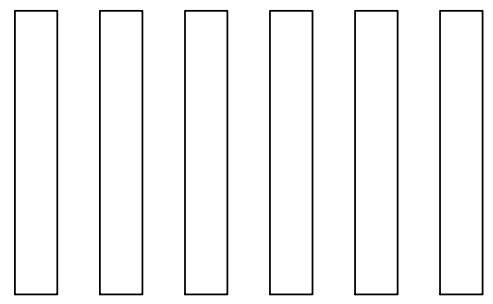


スカイグリーンパーク「パークゴルフ場コース平面図」

米軍キャンプ座間


自衛隊宿舎

座間市民体育館


座間市消防本部
座間市消防署

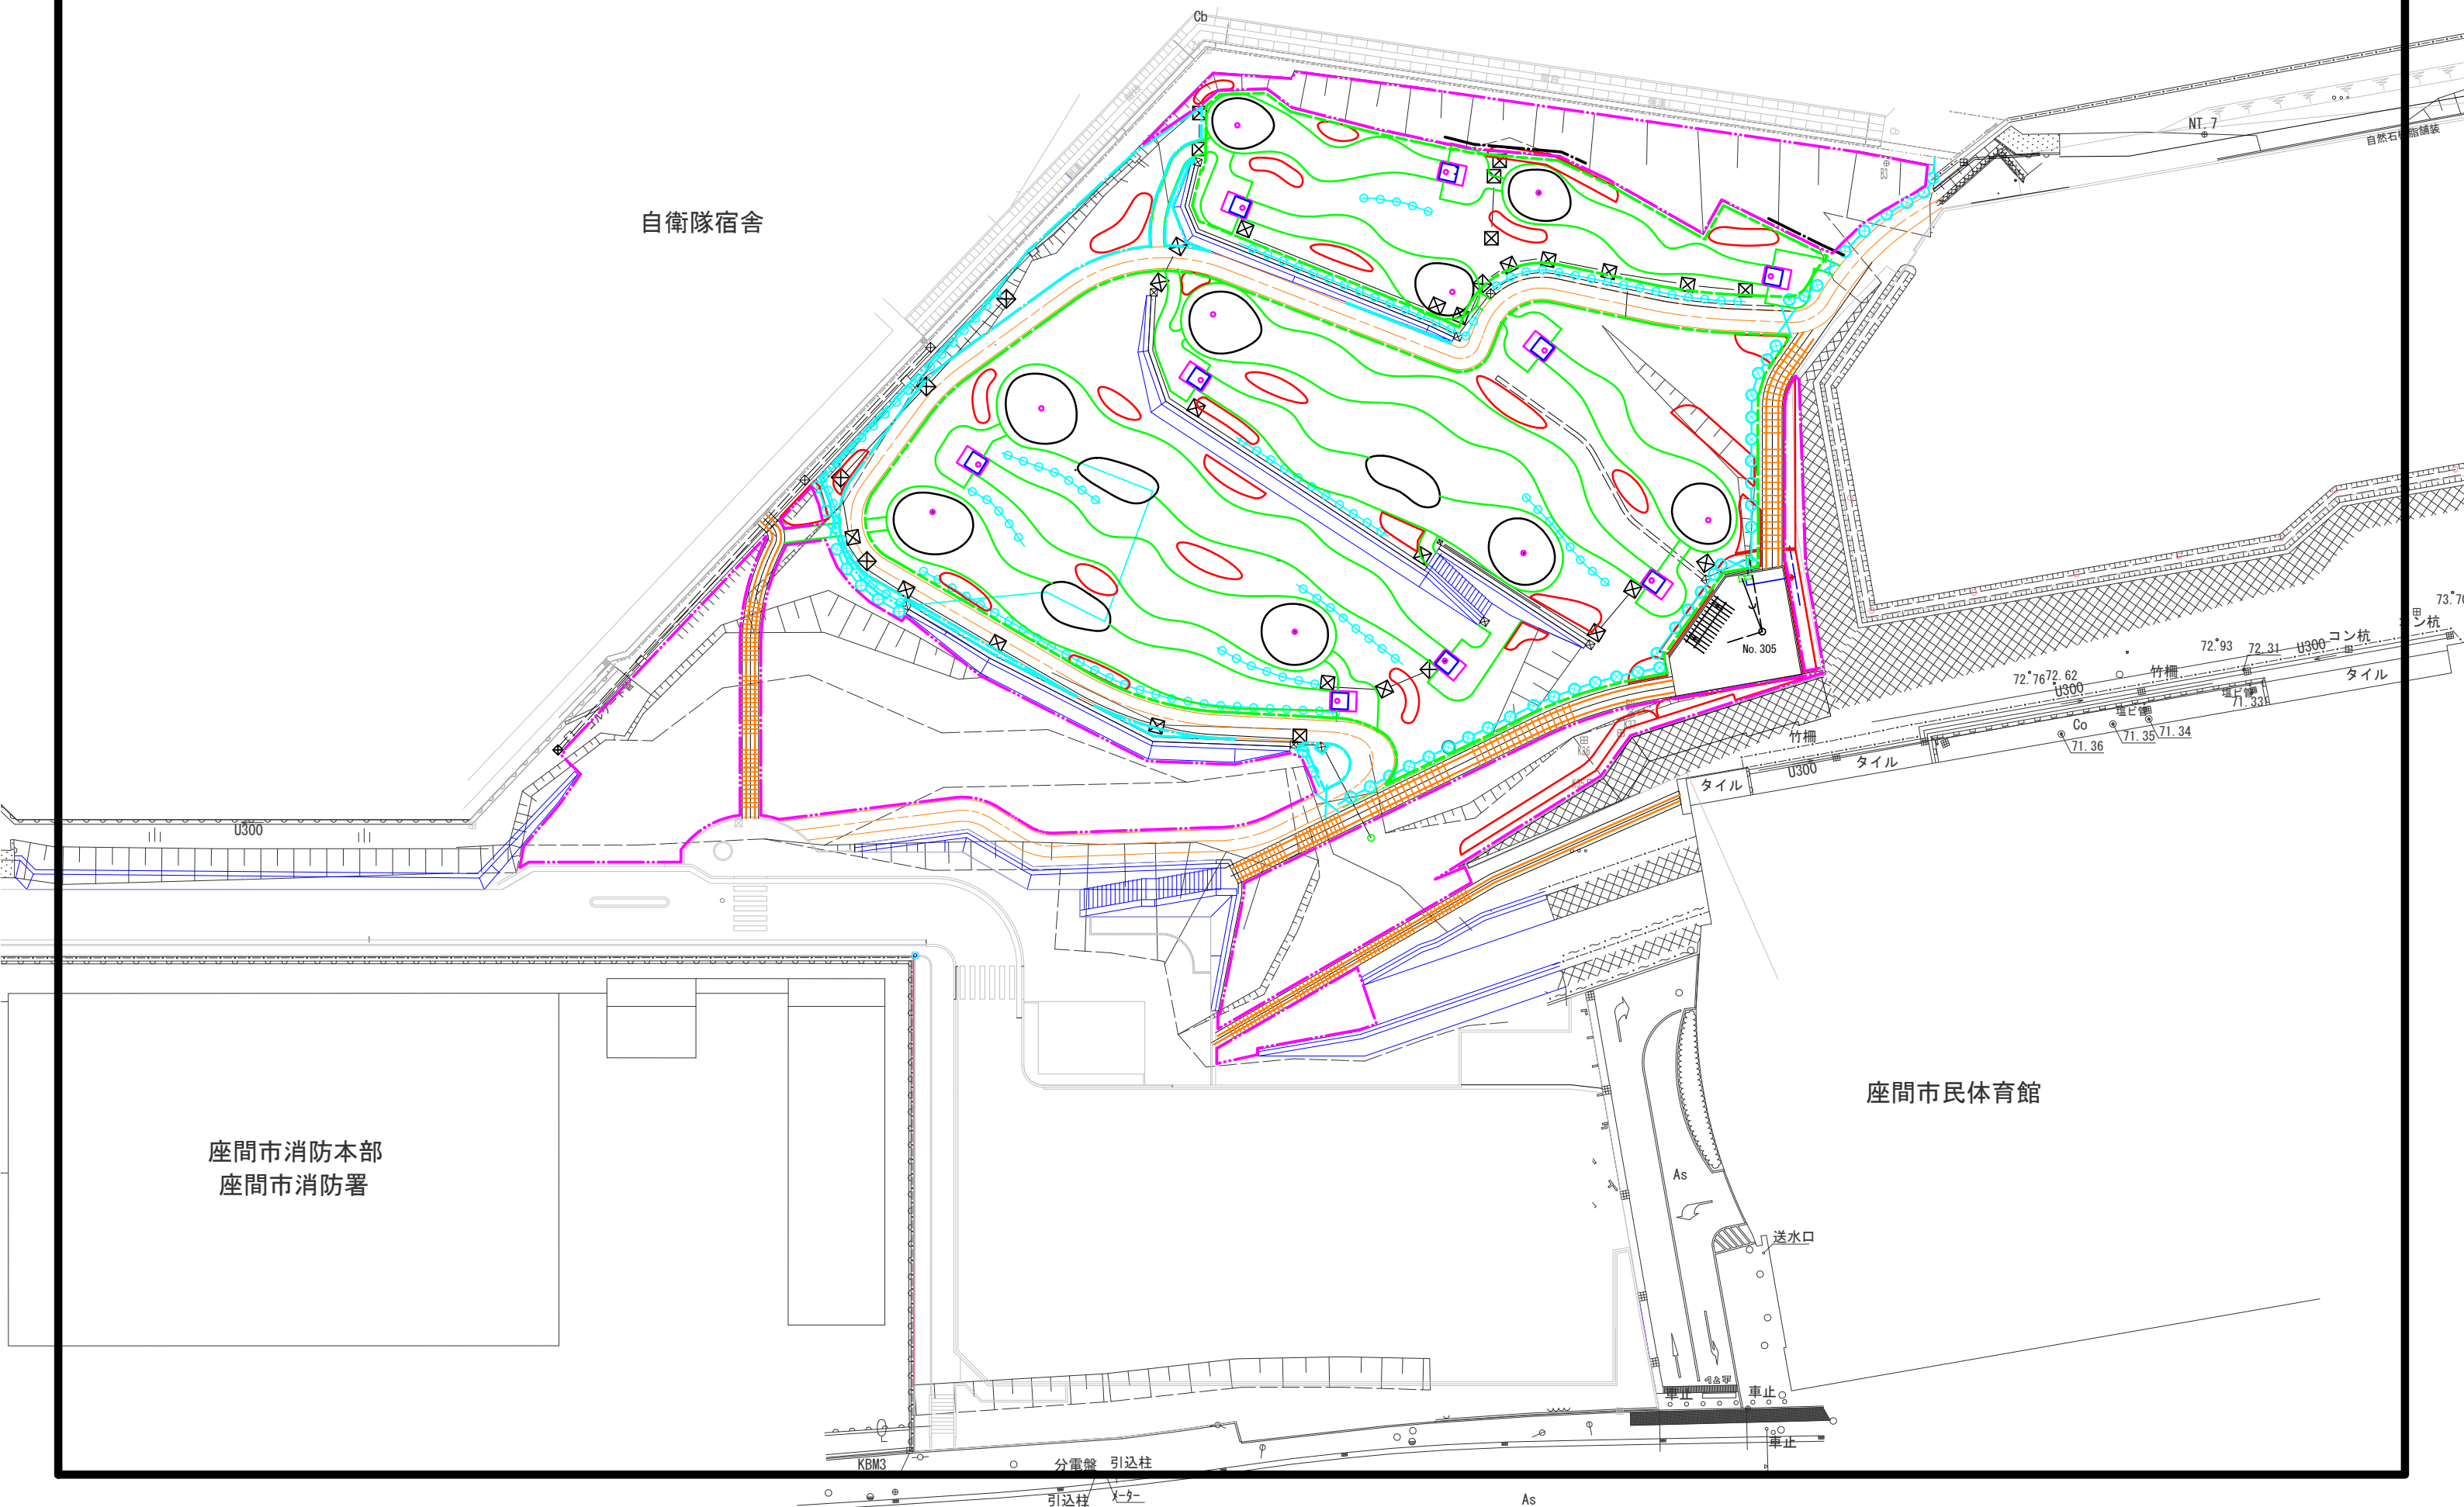

大坂台公園「多目的広場平面図」

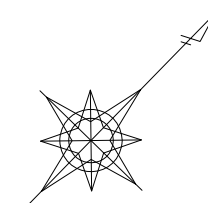

2NO. 13+15.8

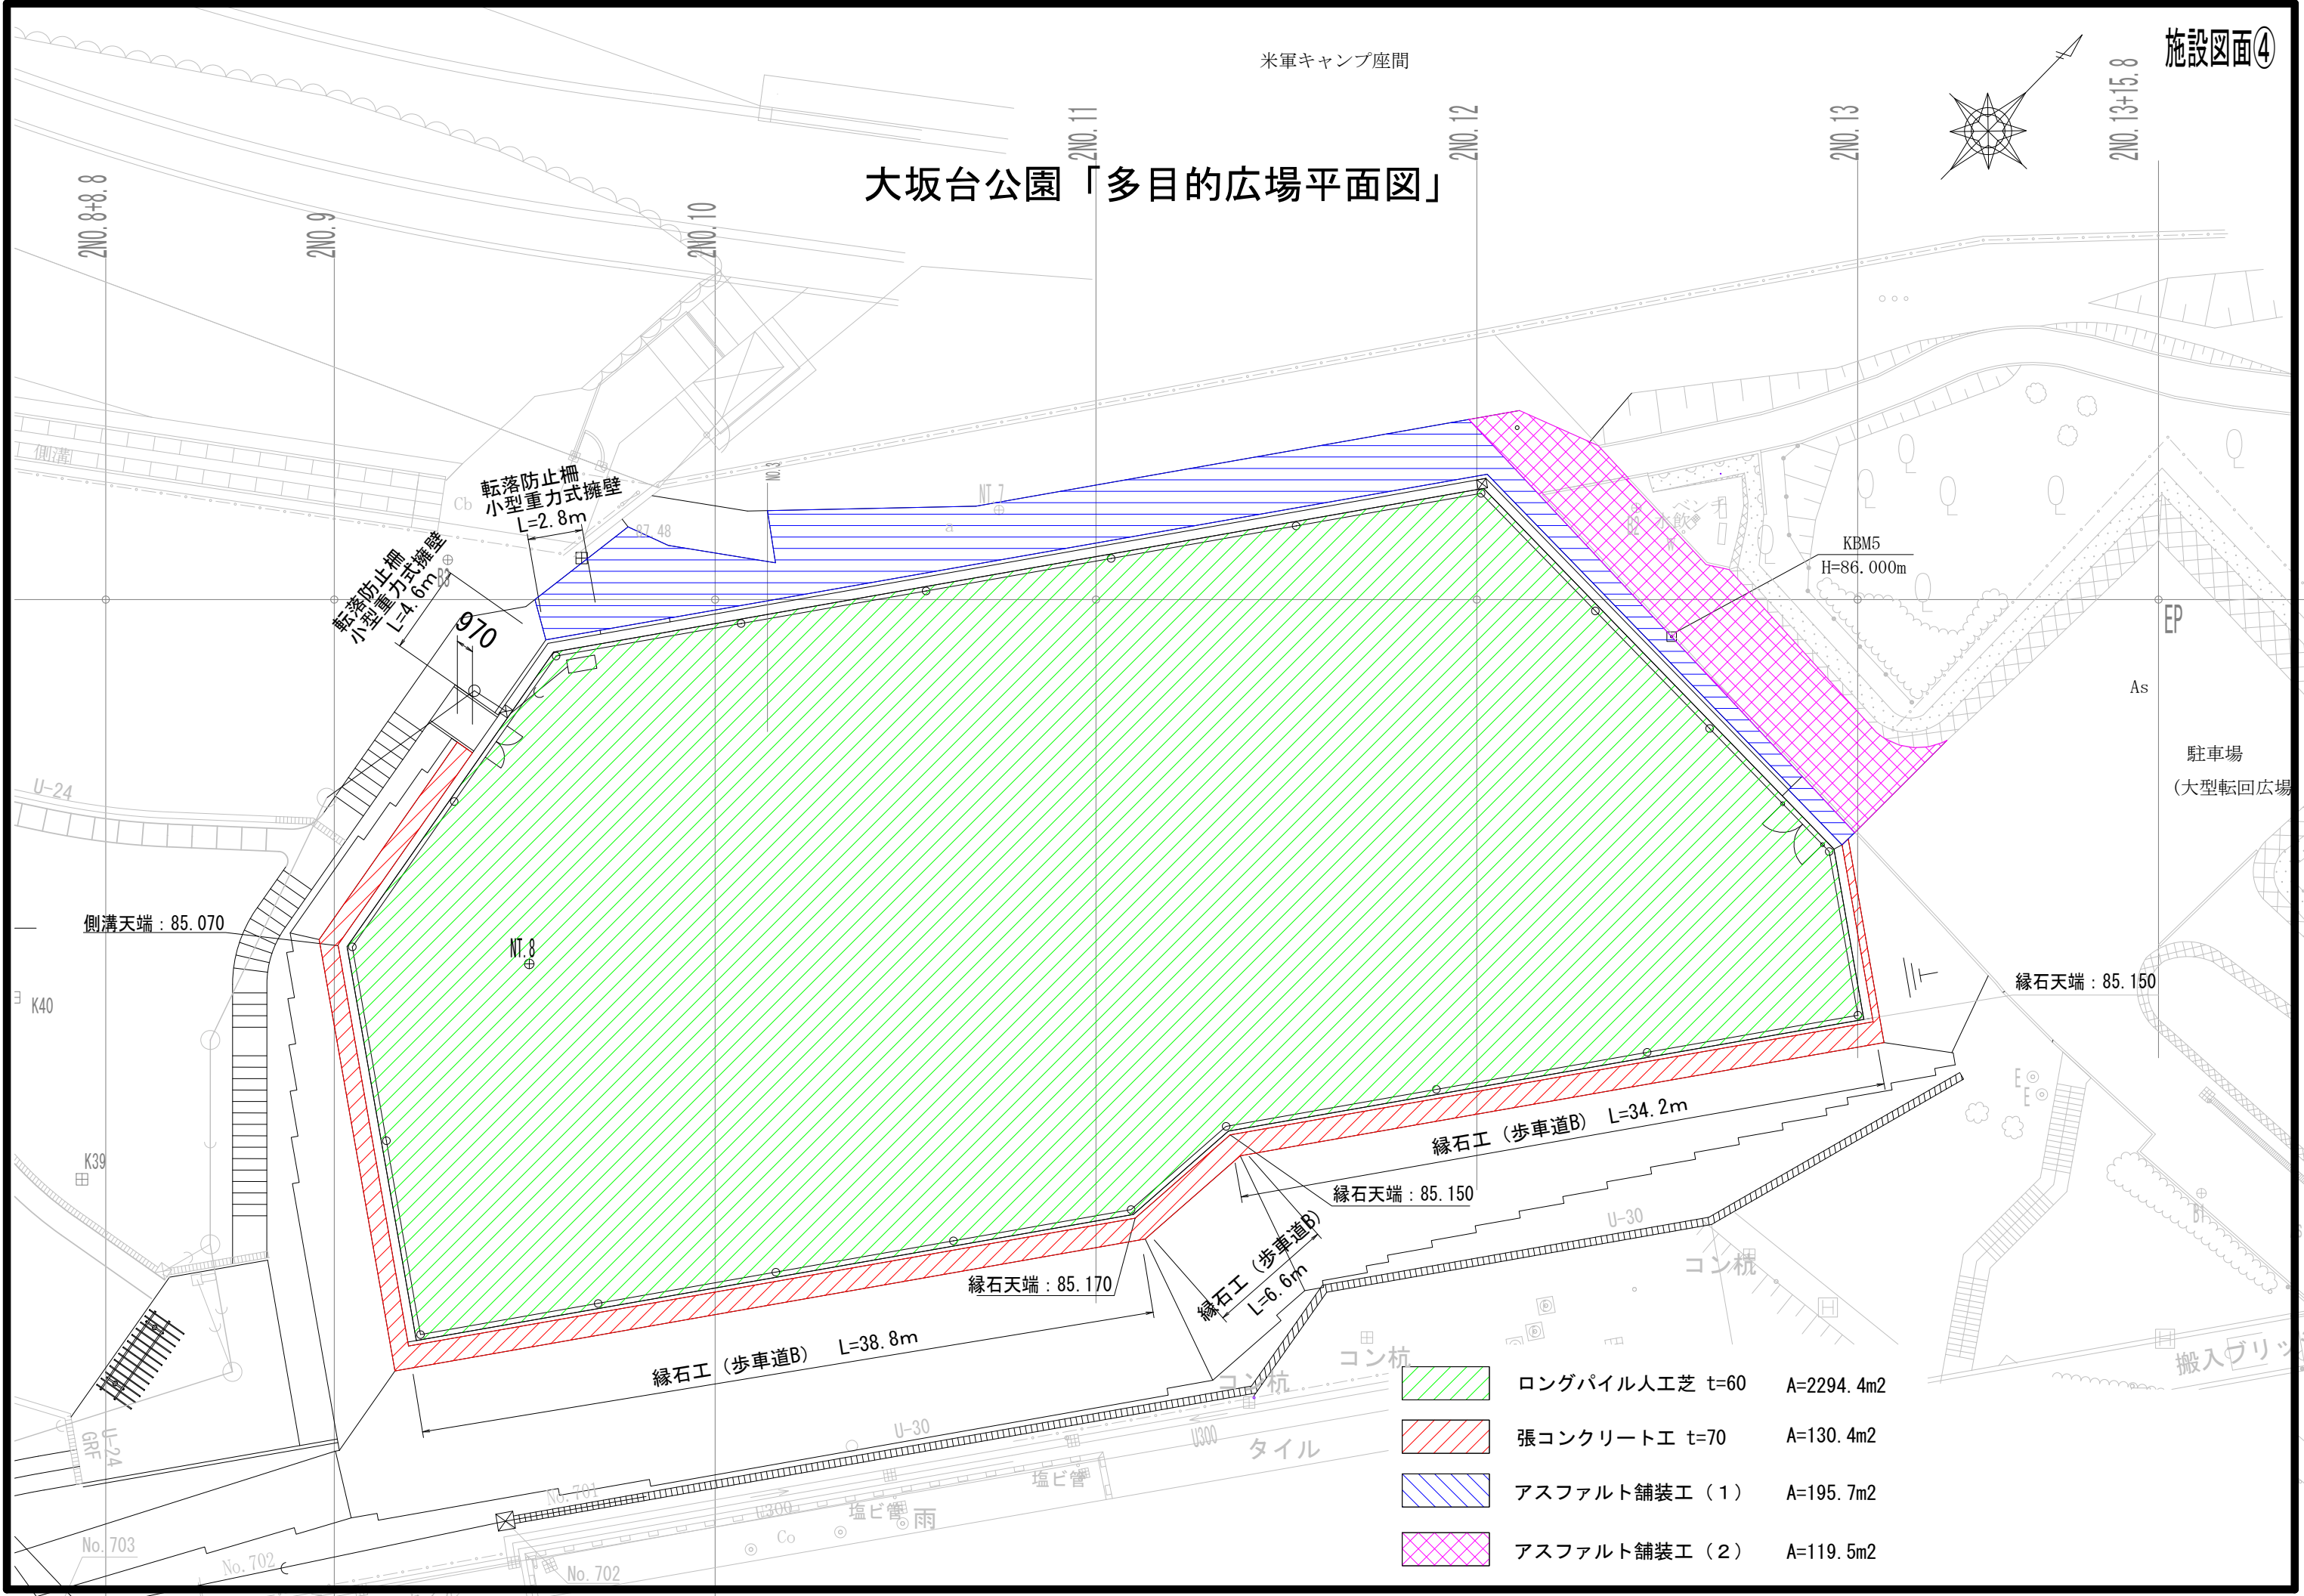

	ロングパイル人工芝 t=60	A=2294.4m ²
	張コンクリート t=70	A=130.4m ²
	アスファルト舗装工 (1)	A=195.7m ²
	アスファルト舗装工 (2)	A=119.5m ²