
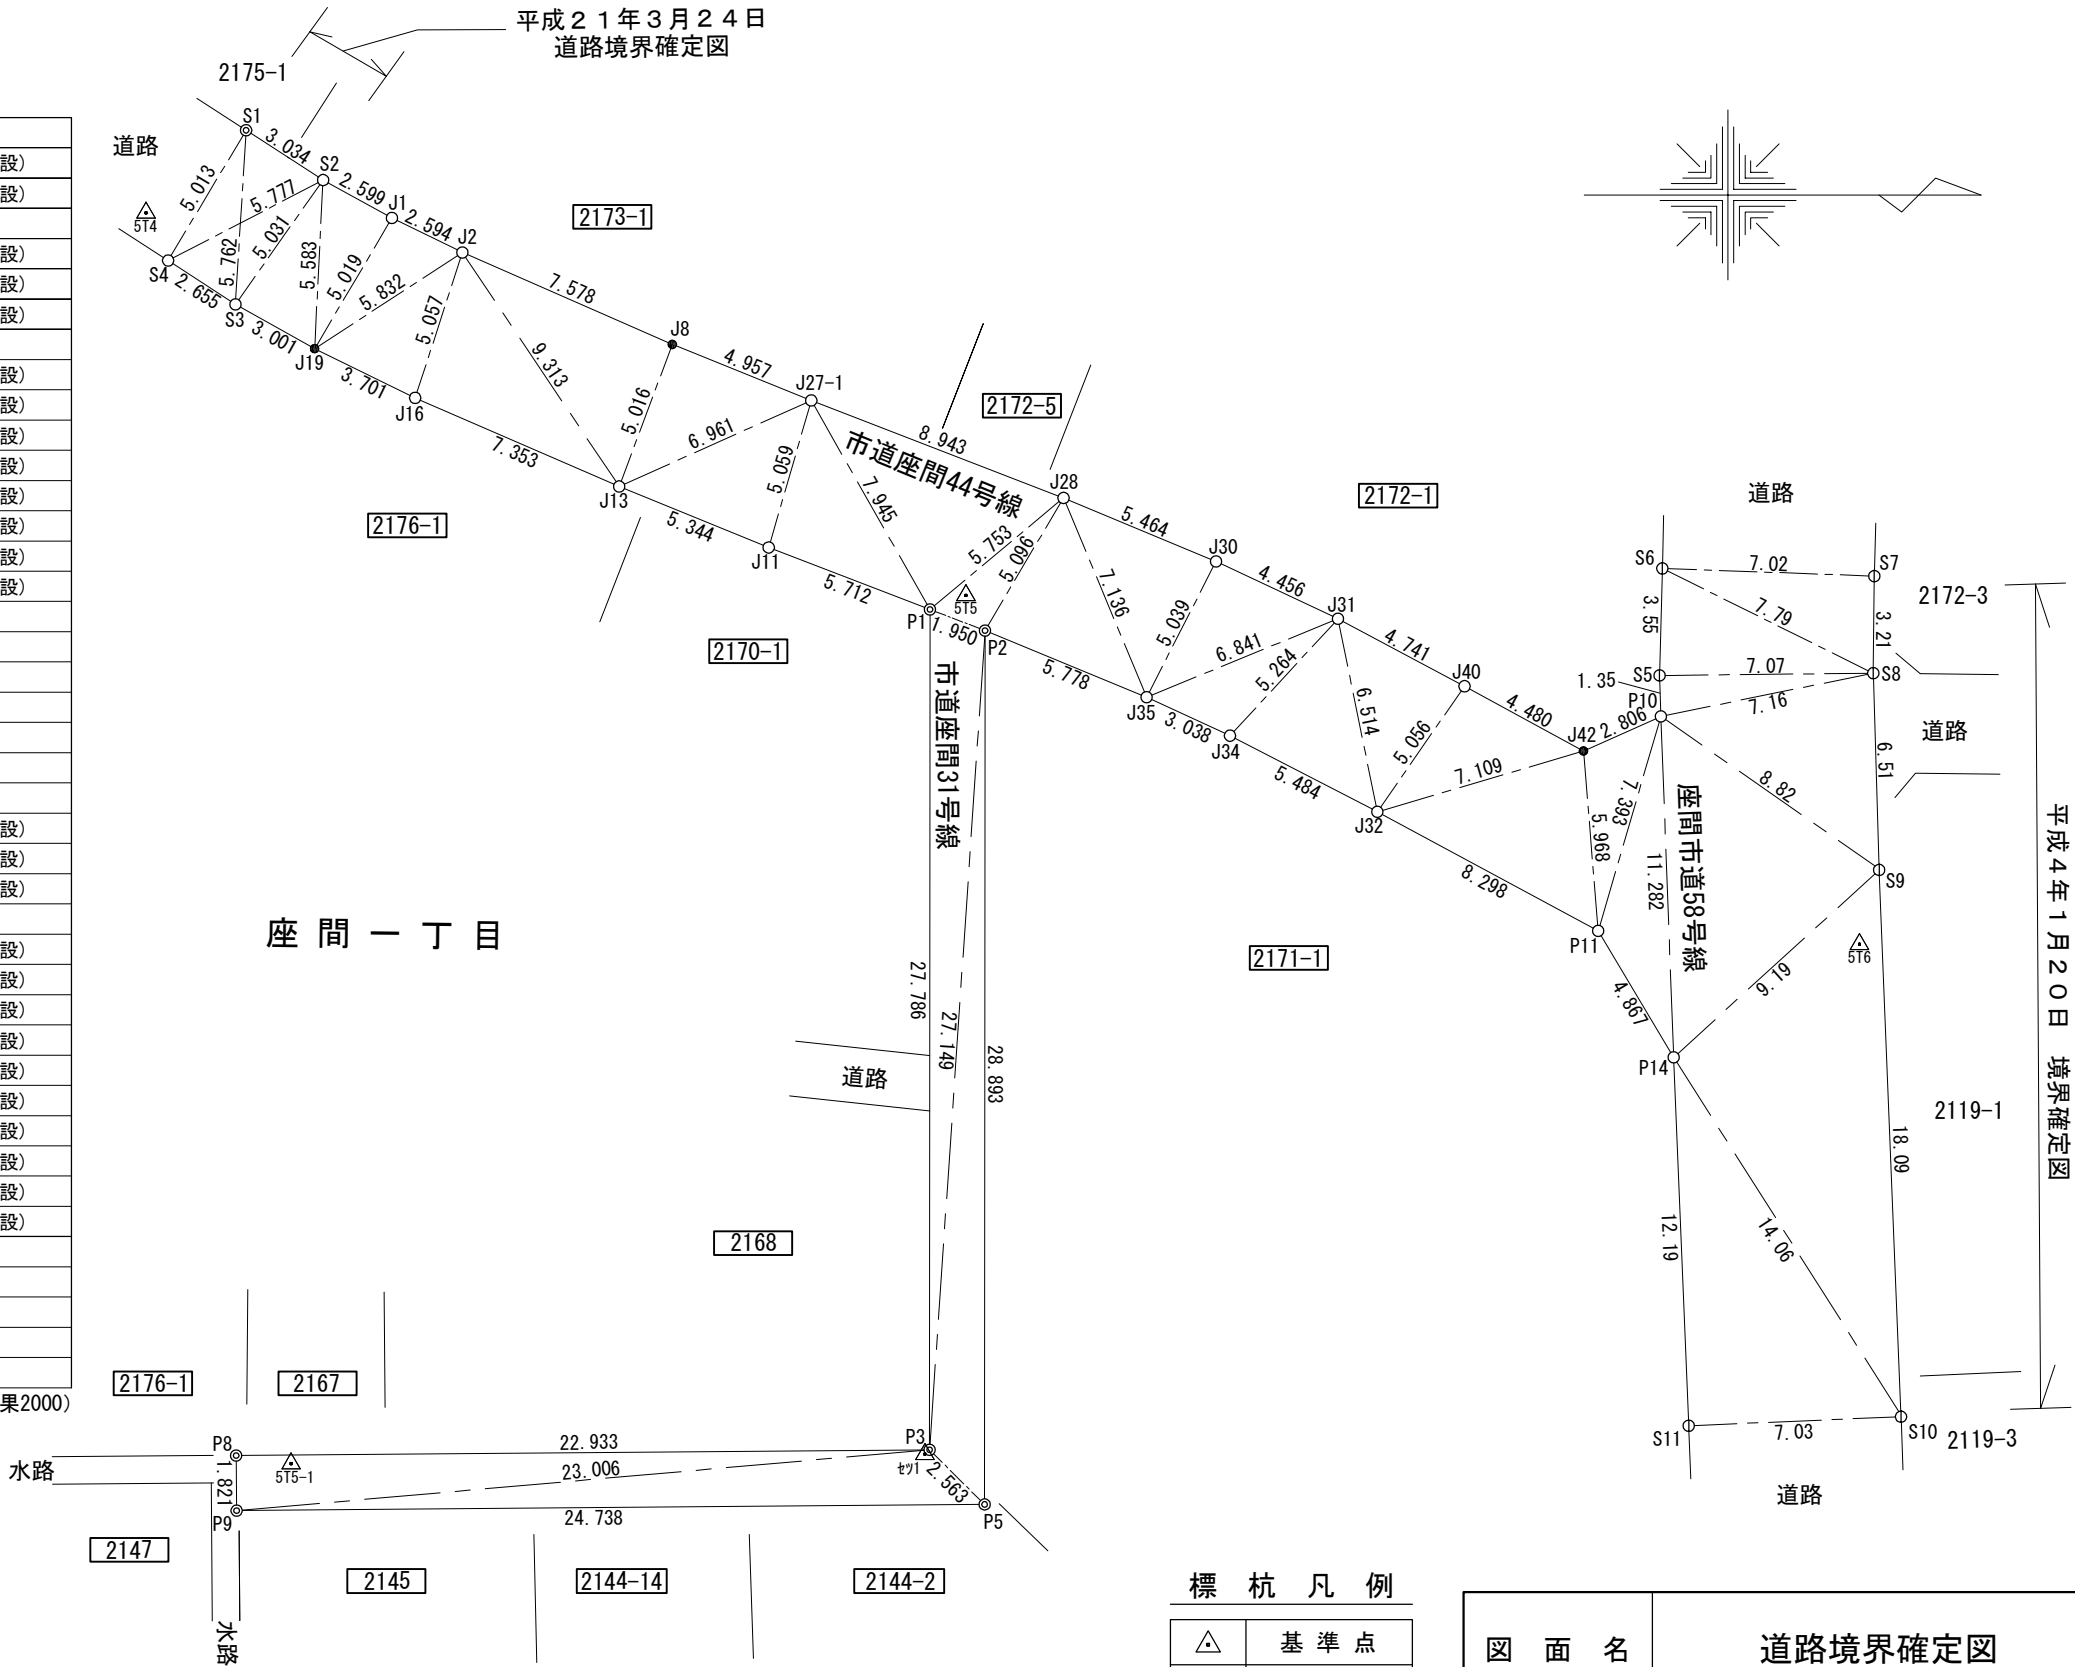


座 標 一 覧 表

測 点 名	X 座 標	Y 座 標	種 別
J1	-56596.851	-40913.329	市プレート(新設)
J2	-56594.519	-40912.191	市プレート(新設)
J8	-56587.577	-40909.152	図上点
J11	-56584.387	-40902.435	市プレート(新設)
J13	-56589.335	-40904.454	市プレート(新設)
J16	-56596.081	-40907.381	市プレート(新設)
J19	-56599.406	-40909.008	図上点
J27-1	-56582.980	-40907.295	市プレート(新設)
J28	-56574.637	-40904.074	市プレート(新設)
J30	-56569.593	-40901.973	市プレート(新設)
J31	-56565.559	-40900.079	市プレート(新設)
J32	-56564.259	-40893.696	市プレート(新設)
J34	-56569.132	-40896.212	市プレート(新設)
J35	-56571.890	-40897.487	市プレート(新設)
J40	-56561.375	-40897.849	市プレート(新設)
J42	-56557.440	-40895.706	図上点
P1	-56579.054	-40900.387	市石(新設)
P2	-56577.233	-40899.688	市石(新設)
P3	-56579.068	-40872.601	市石(新設)
P5	-56577.248	-40870.795	市石(新設)
P8	-56602.001	-40872.410	市石(新設)
P9	-56601.986	-40870.589	市石(新設)
P10	-56554.879	-40896.853	市プレート(新設)
P11	-56556.955	-40889.757	市プレート(新設)
P14	-56554.459	-40885.578	市プレート(新設)
S1	-56601.672	-40916.230	市石(既設)
S2	-56599.127	-40914.585	市プレート(既設)
S3	-56602.026	-40910.472	市プレート(既設)
S4	-56604.252	-40911.925	市プレート(既設)
S5	-56554.924	-40898.203	県プレート(既設)
S6	-56554.833	-40901.744	県プレート(既設)
S7	-56547.822	-40901.490	県プレート(既設)
S8	-56547.857	-40898.279	県プレート(既設)
S9	-56547.660	-40891.775	県プレート(既設)
S10	-56546.939	-40873.696	県プレート(既設)
S11	-56553.958	-40873.397	県プレート(既設)
5T4	-56604.982	-40913.501	4級基準点
5T5	-56577.864	-40900.851	4級基準点
5T6	-56548.312	-40889.317	4級基準点
5T5-1	-56600.183	-40872.145	補助基準点
ㄷ71	-56579.223	-40872.456	節点

(注)座標値を開いた結果と図面寸法が異なる場合があります。 世界測地系(測地成果2000)

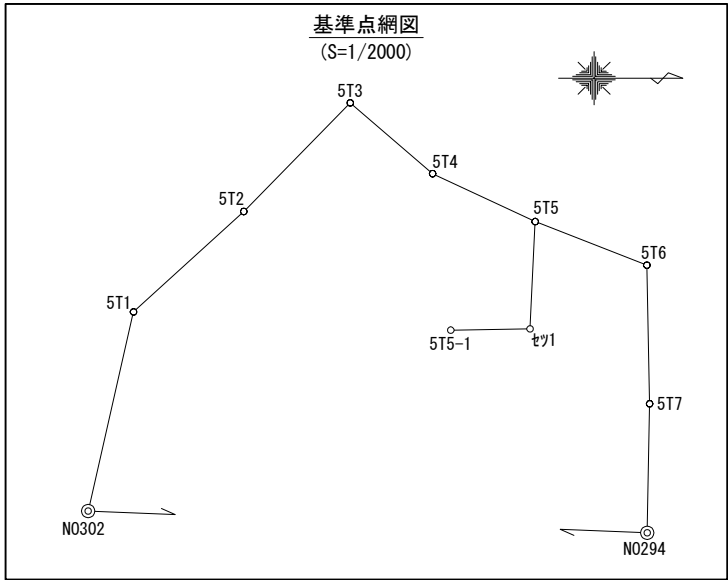

標 杭 凡 例

△	基 準 点
◎	市 石 杭
○	市プレート
⊗	市 鋳
田	石 杭
①	プレート
●	民 鋳
●	図 上 点
●	そ の 他

図 面 名	道路境界確定図		
路 線 名			
所 在 地			
立会年月日		縮尺	
作 成 者			