


擁壁位置図


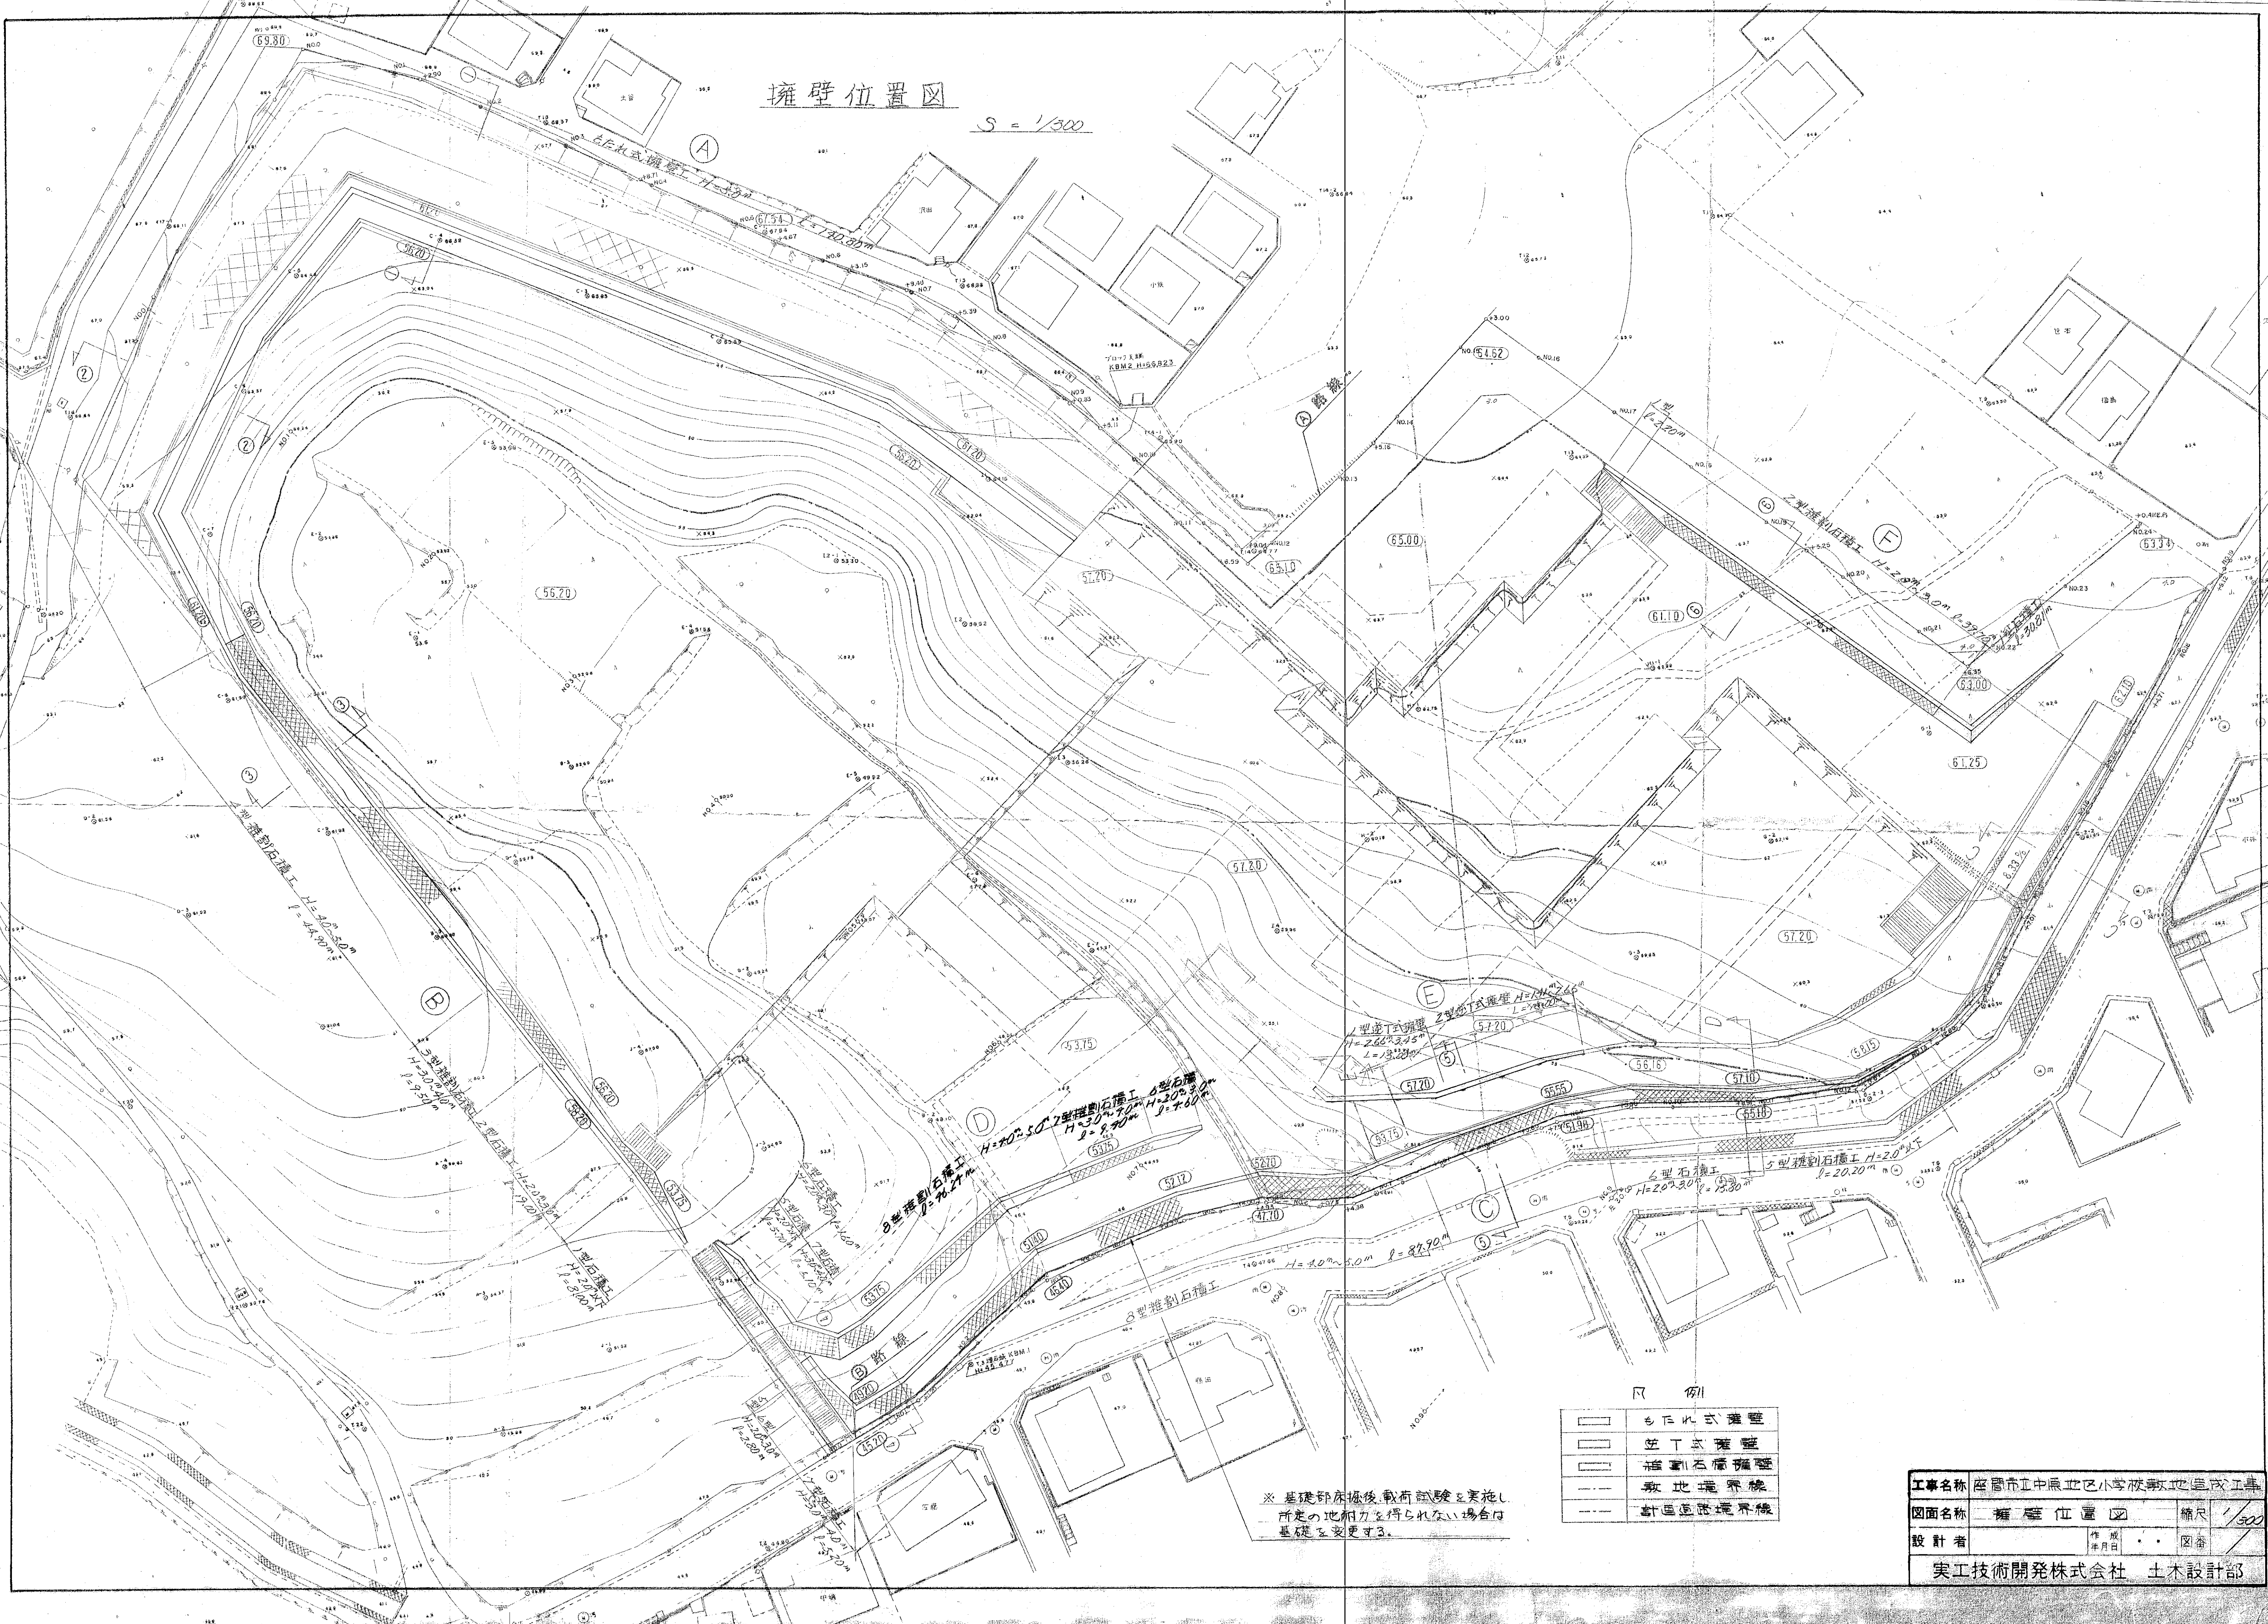

	計画道路境界線

※基礎部圧入後、載荷試験を実施し、所定の地耐力を得られない場合は基礎を変更する。

工事名称	座間市工中地区小学校敷地造成工事		
設計者		作成年月日	
実工技術開発株式会社 土木設計部			