

- 消火器
- 消火栓
- 誘導灯
- 感知器
- 加圧ポンプ
- 受信機


1階 平面図

2,500 4,800 1,800 2,400 2,400 2,000 3,300 500 1,000




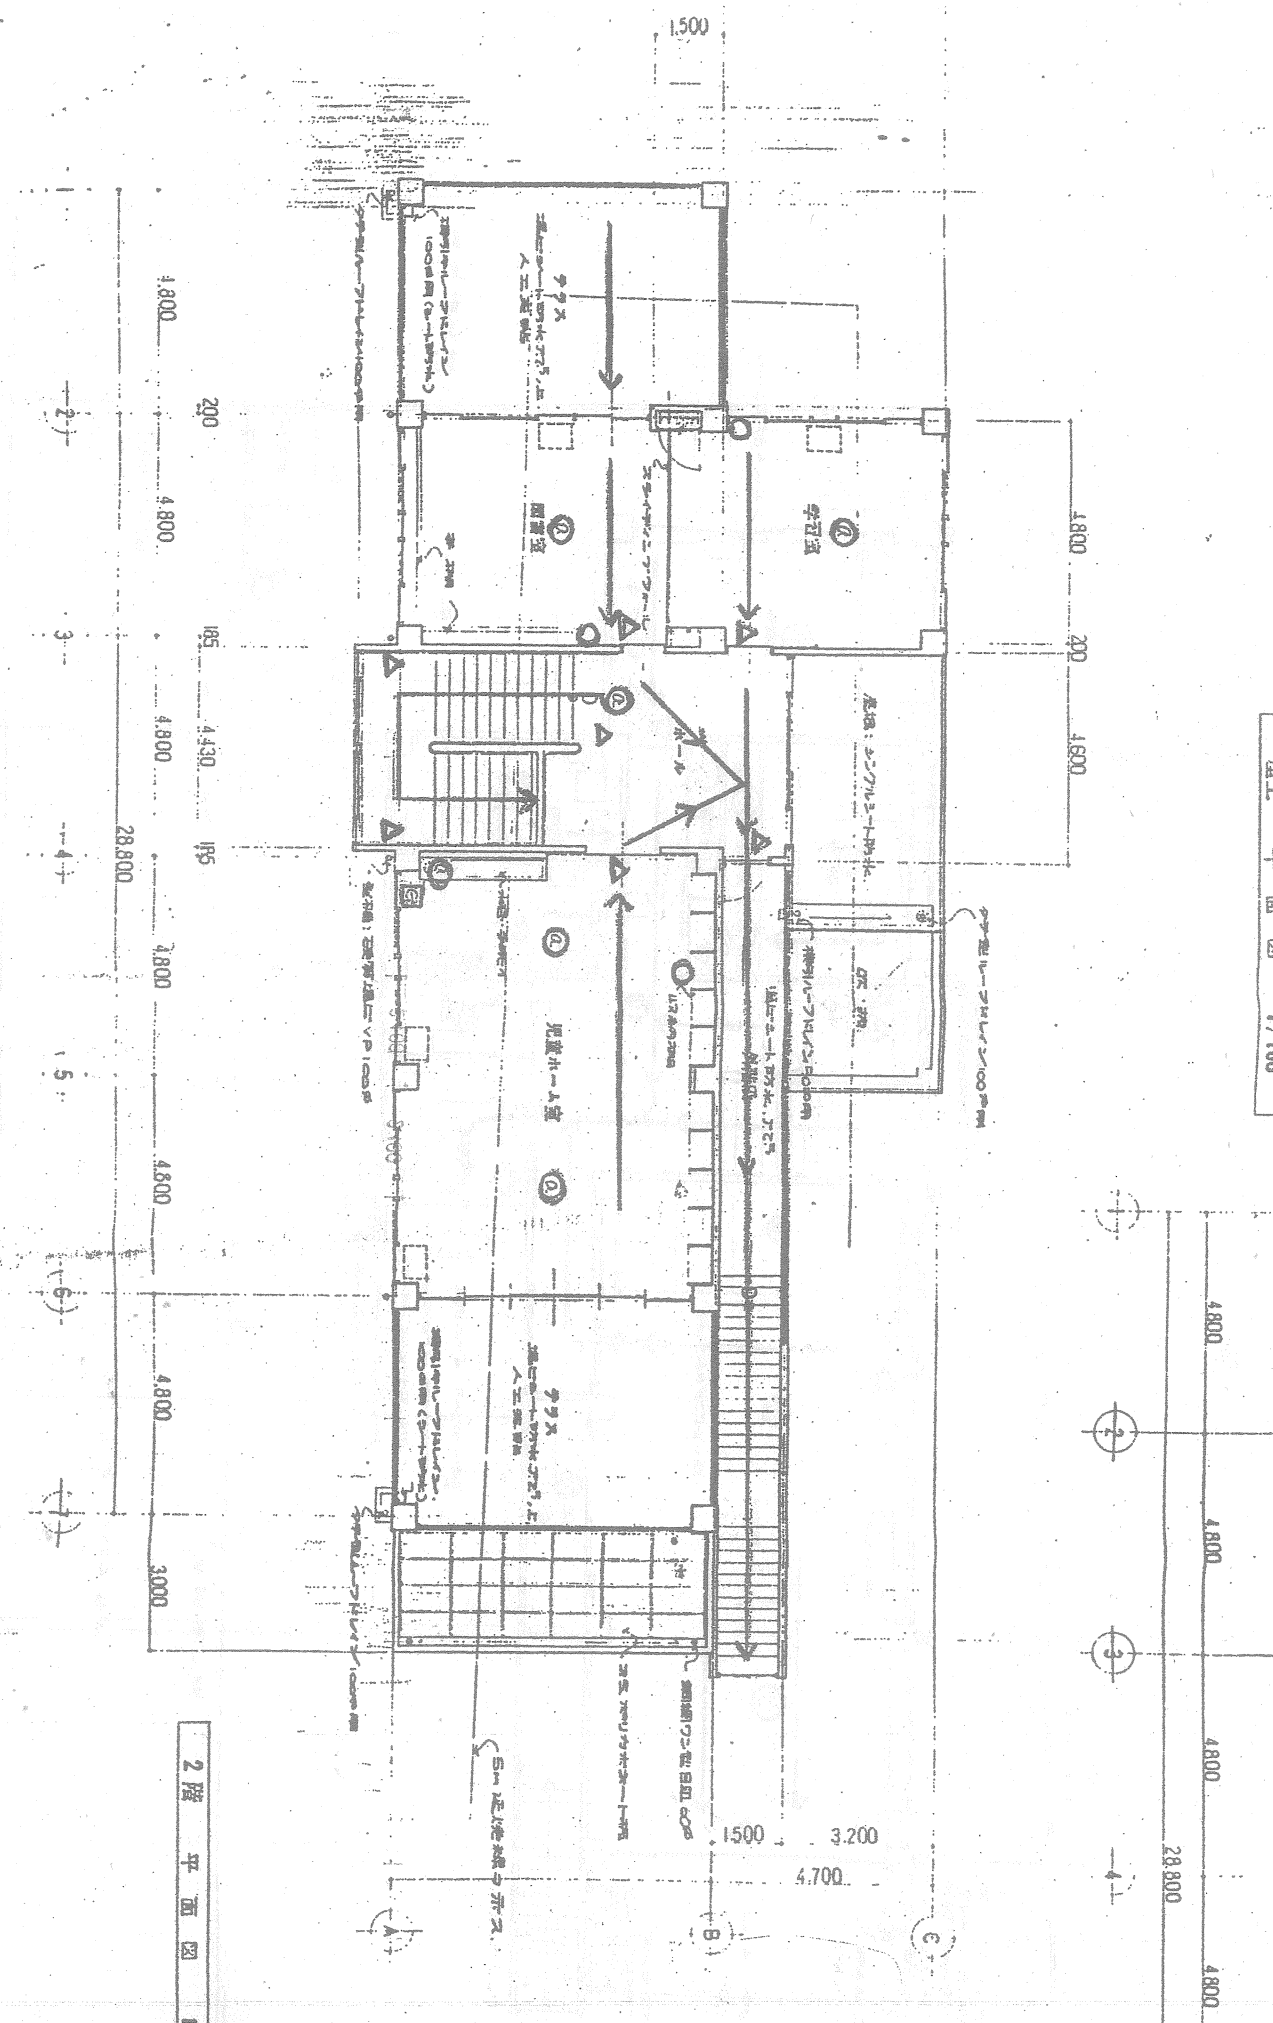

2階 平面図 1/100

所	島
1 建築士事務所	渡辺 四